


Maßstab 1:50

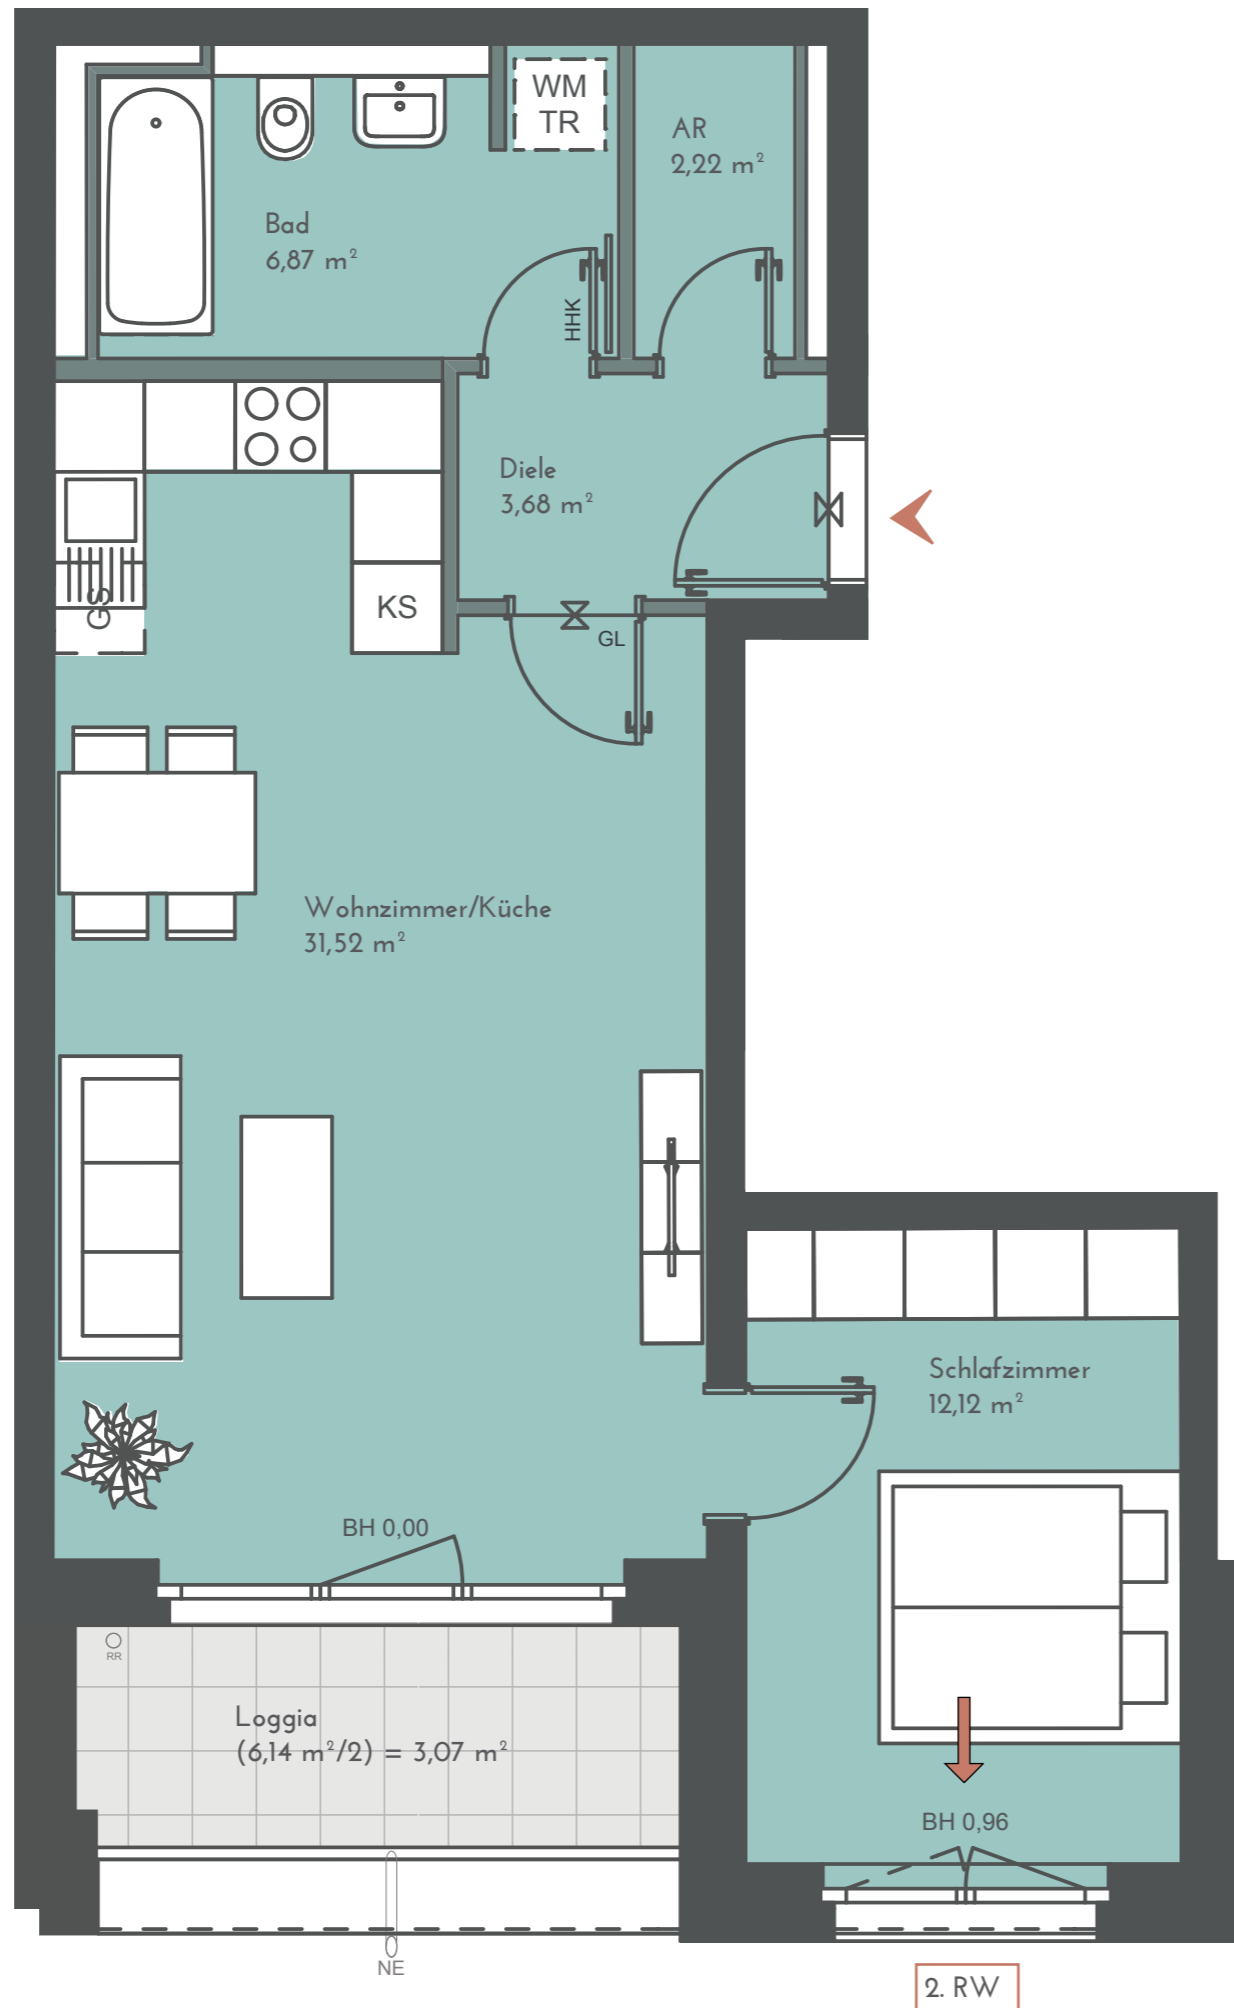


1. OG • WOHNUNG 04 2-ZIMMER-WOHNUNG

59,48 m²

Wohnzimmer/Küche	31,52 m ²
Schlafzimmer	12,12 m ²
Bad	6,87 m ²
Diele	3,68 m ²
AR	2,22 m ²
Loggia (6,14 m ² /2)	3,07 m ² *

*Die angegebenen Flächen basieren auf Fertigmaßen. Terrassen, Dachterrassen, Loggien und Balkone bis 20 m² zu 50%, alle darüber liegenden Flächen werden zu 33% hinzu addiert. Jede Terrasse, Dachterrasse und Balkon wird einzeln gerechnet. Gartenflächen sind von der Quadratmeterberechnung ausgenommen.

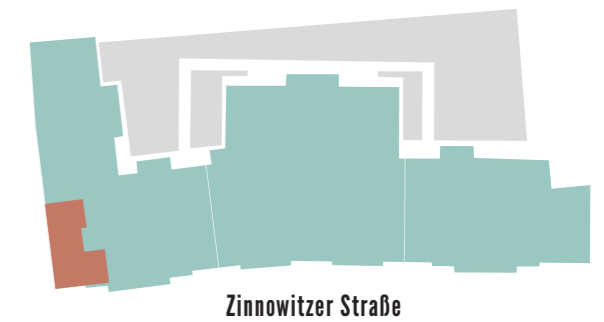

Projektadresse:
Zinnowitzer Straße 3-7
10115 Berlin

