


Maßstab 1:75


1. OG • WOHNUNG 05 4-ZIMMER-WOHNUNG

128,13 m²

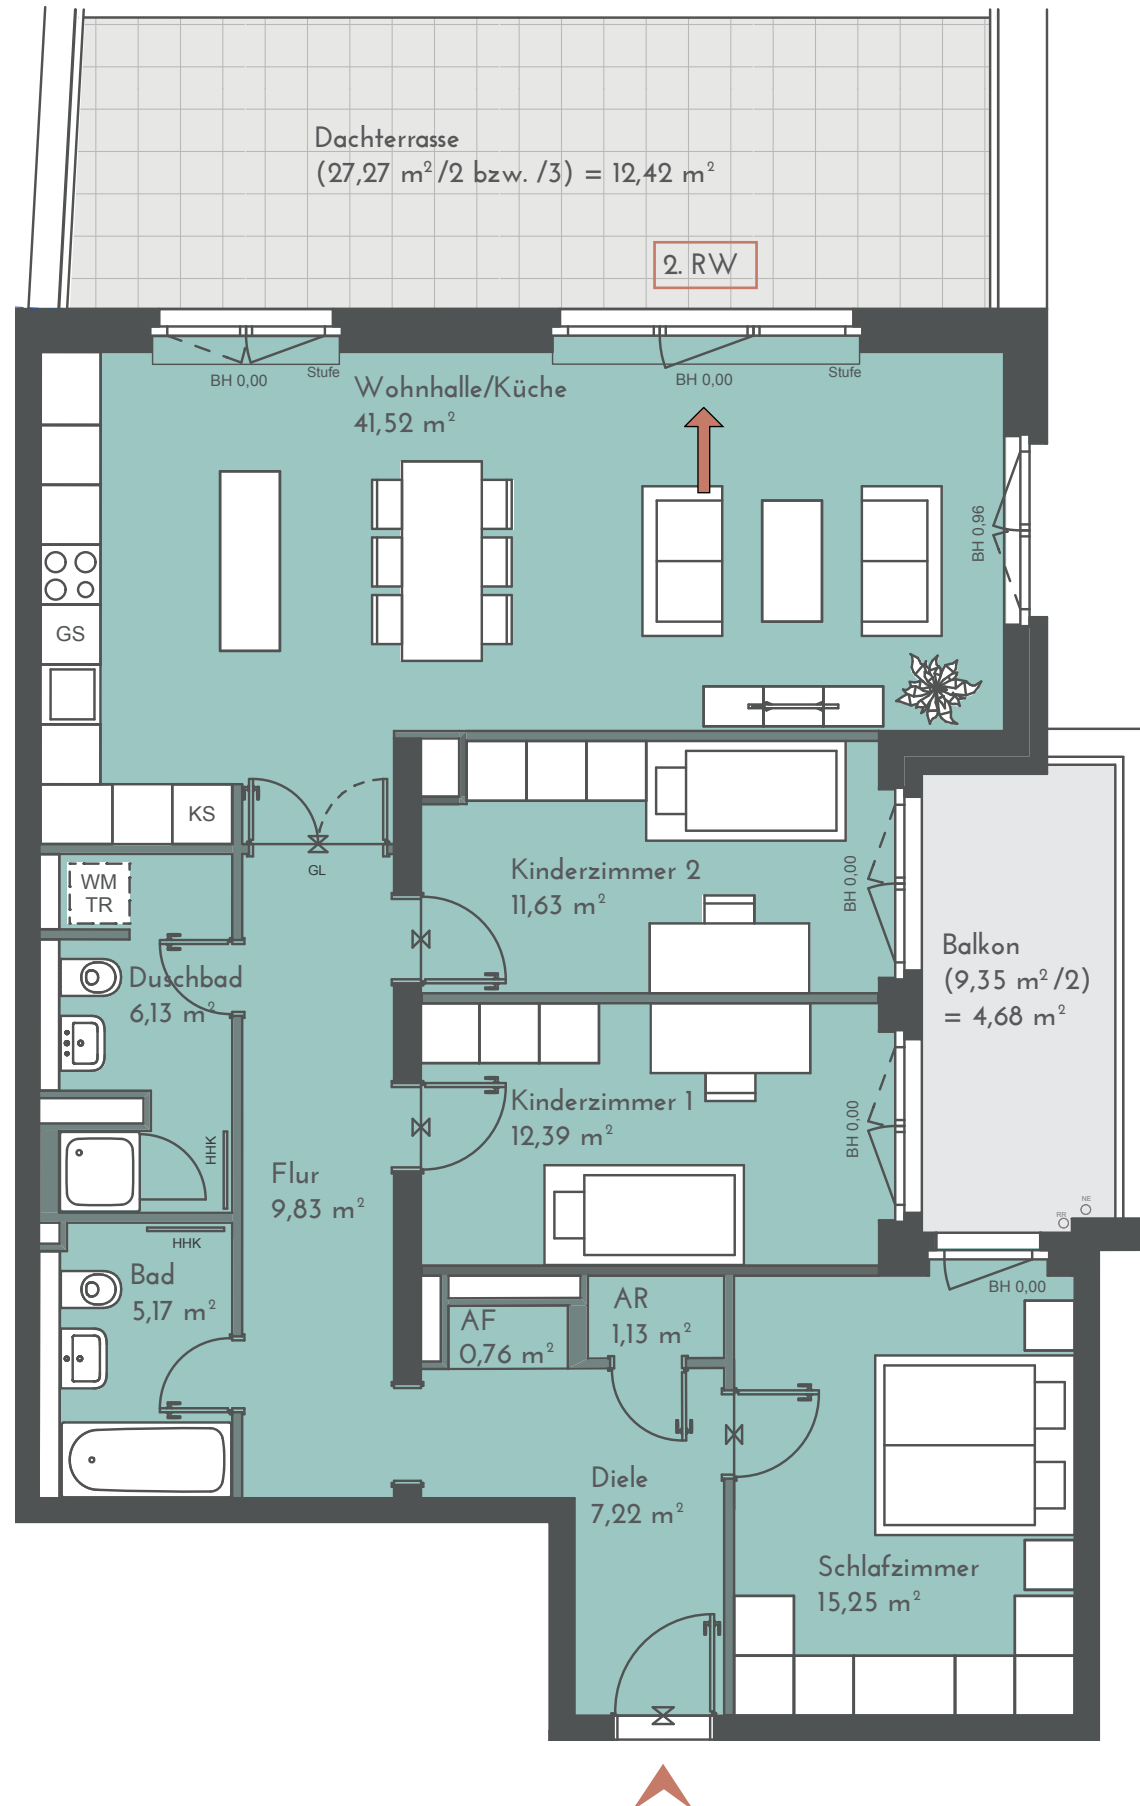

Wohnhalle/Küche	41,52 m ²
Schlafzimmer	15,25 m ²
Kinderzimmer 1	12,39 m ²
Kinderzimmer 2	11,63 m ²
Bad	5,17 m ²
Duschbad	6,13 m ²
Diele	7,22 m ²
Flur	9,83 m ²
AF	0,76 m ²
AR	1,13 m ²
Dachterrasse (27,27 m ² /2 bzw. /3)	12,42 m ² *
Balkon (9,35 m ² /2)	4,68 m ² *

*Die angegebenen Flächen basieren auf Fertigmaßen. Terrassen, Dachterrassen, Loggien und Balkone bis 20 m² zu 50%, alle darüber liegenden Flächen werden zu 33% hinzu addiert. Jede Terrasse, Dachterrasse und Balkon wird einzeln gerechnet. Gartenflächen sind von der Quadratmeterberechnung ausgenommen.

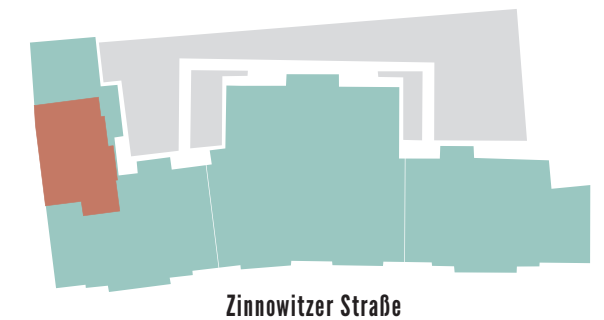

Projektadresse:
Zinnowitzer Straße 3-7
10115 Berlin