


Maßstab 1:50


1. OG • WOHNUNG 35 2-ZIMMER-WOHNUNG

62,48 m²

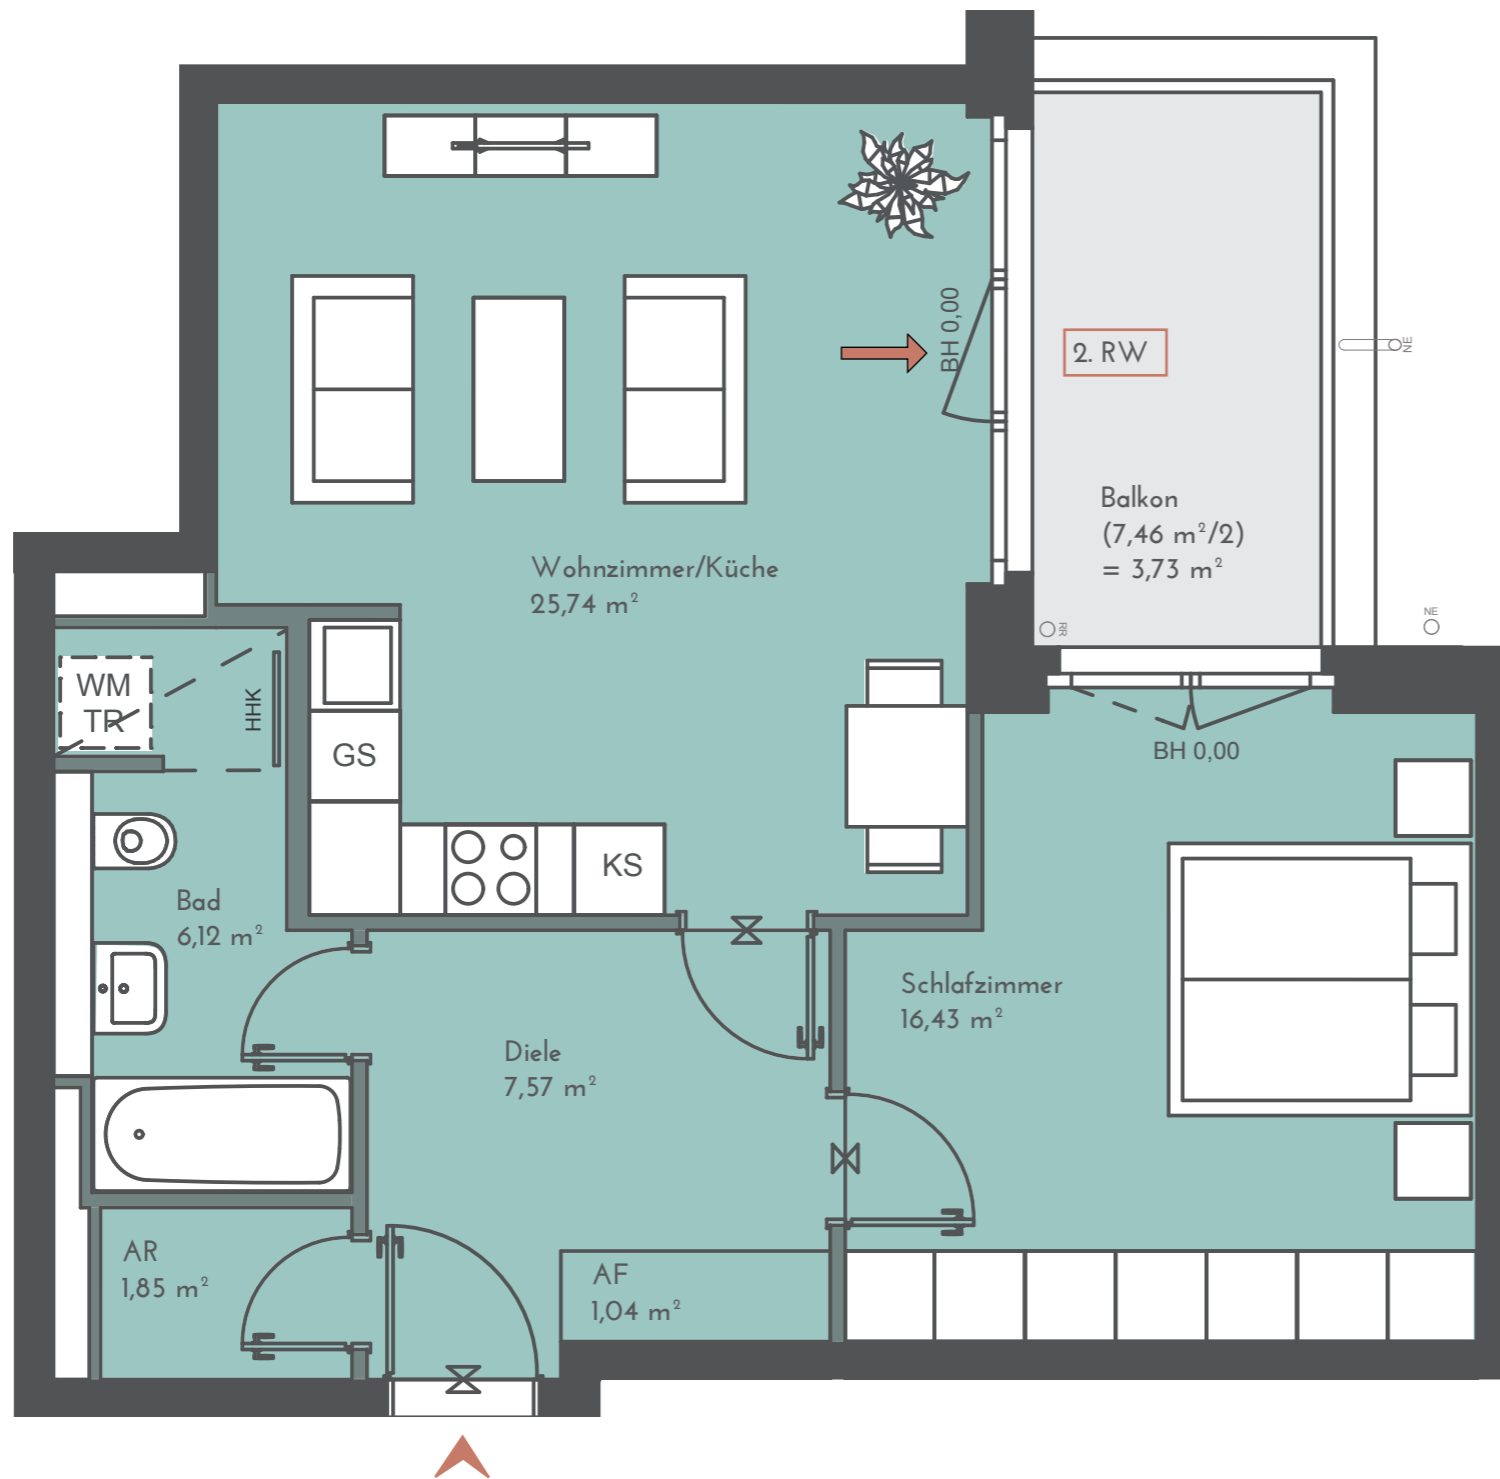

Wohnzimmer/Küche	25,74 m ²
Schlafzimmer	16,43 m ²
Bad	6,12 m ²
Diele	7,57 m ²
AF	1,04 m ²
AR	1,85 m ²
Balkon (7,46 m ² /2)	3,73 m ² *

*Die angegebenen Flächen basieren auf Fertigmaßen. Terrassen, Dachterrassen, Loggien und Balkone bis 20 m² zu 50%, alle darüber liegenden Flächen werden zu 33% hinzu addiert. Jede Terrasse, Dachterrasse und Balkon wird einzeln gerechnet. Gartenflächen sind von der Quadratmeterberechnung ausgenommen.

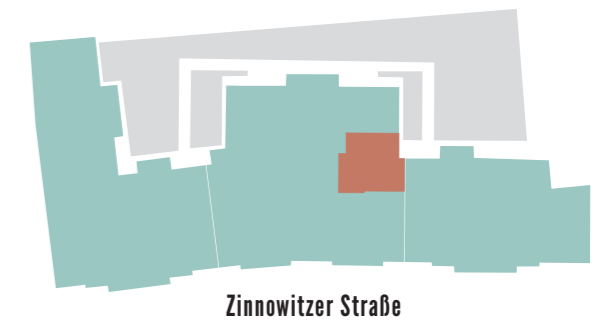

Projektadresse:
Zinnowitzer Straße 3-7
10115 Berlin

