


Maßstab 1:50

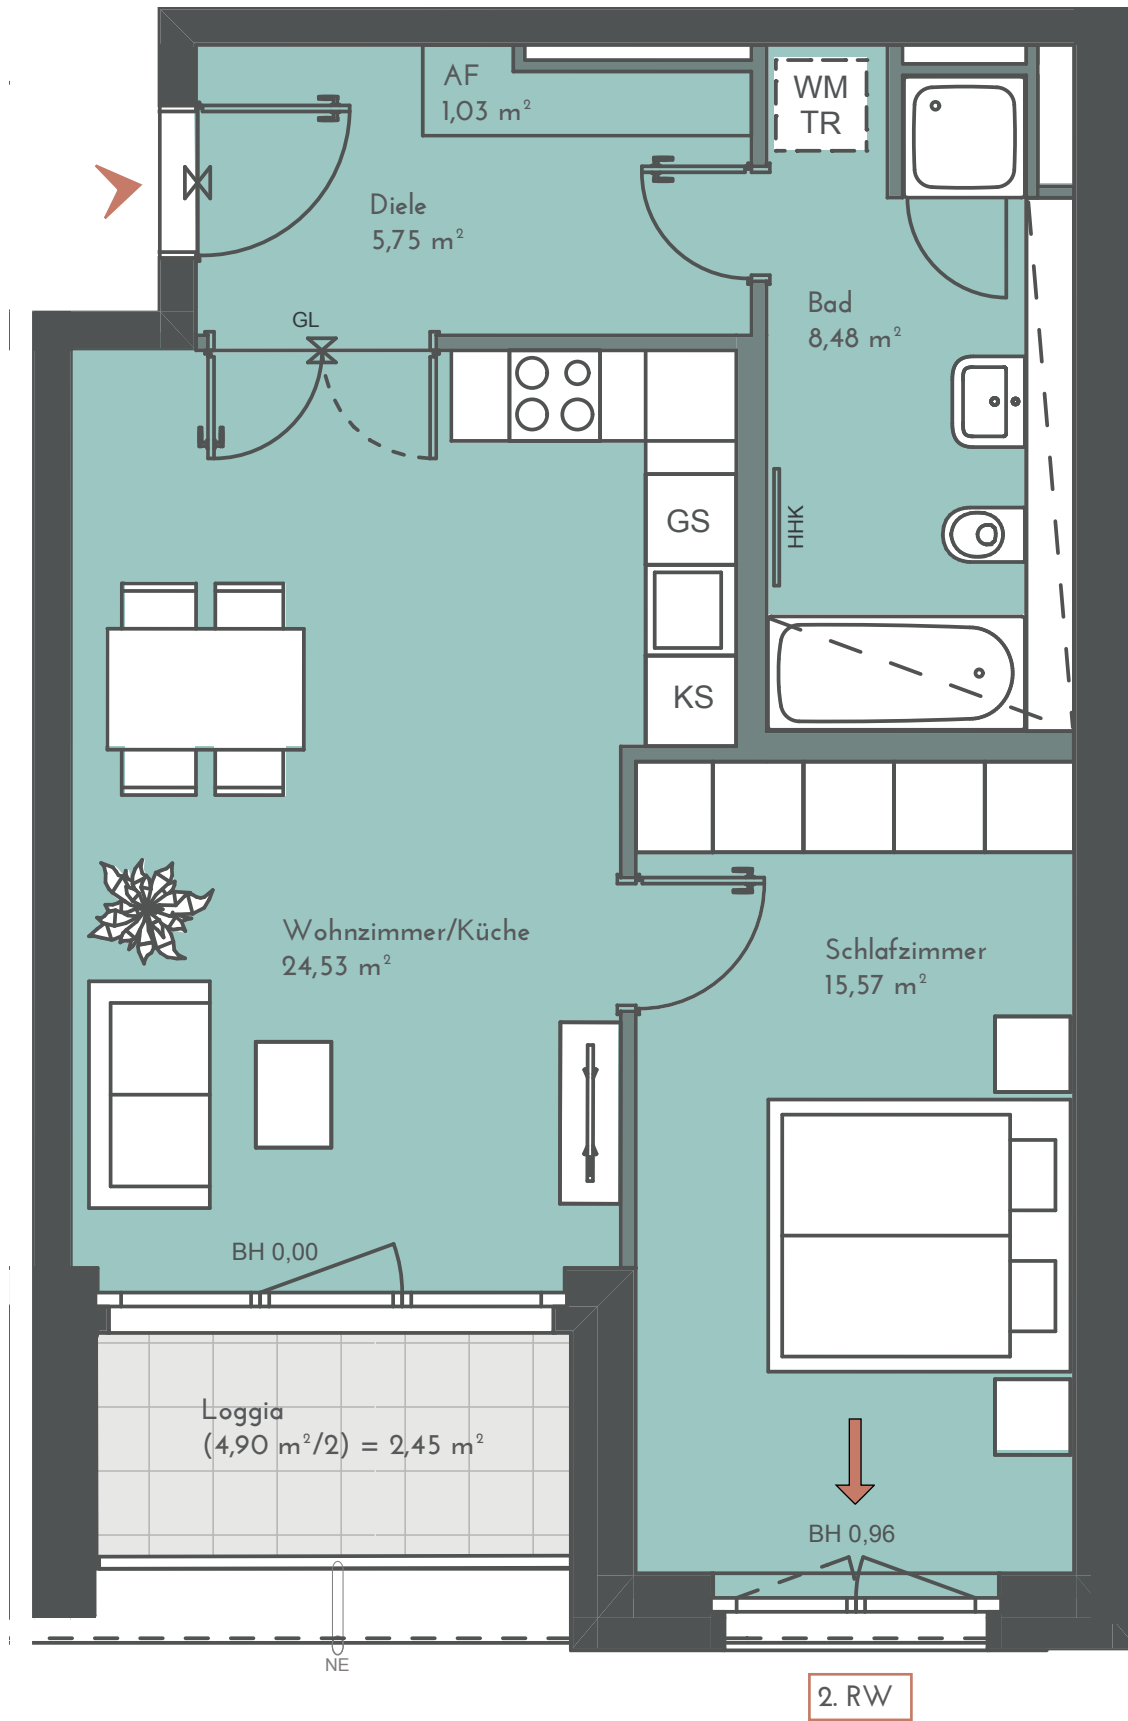


1. OG • WOHNUNG 36 2-ZIMMER-WOHNUNG

57,81 m²

| | |
|---------------------------------|-----------------------|
| Wohnzimmer/Küche | 24,53 m ² |
| Schlafzimmer | 15,57 m ² |
| Bad | 8,48 m ² |
| Diele | 5,75 m ² |
| AF | 1,03 m ² |
| Loggia (4,90 m ² /2) | 2,45 m ² * |

*Die angegebenen Flächen basieren auf Fertigmaßen. Terrassen, Dachterrassen, Loggien und Balkone bis 20 m² zu 50%, alle darüber liegenden Flächen werden zu 33% hinzu addiert. Jede Terrasse, Dachterrasse und Balkon wird einzeln gerechnet. Gartenflächen sind von der Quadratmeterberechnung ausgenommen.

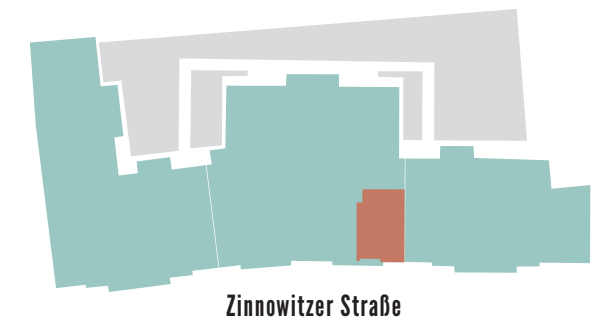

Projektadresse:
Zinnowitzer Straße 3-7
10115 Berlin

