


Maßstab 1:50


1. OG • WOHNUNG 38 2-ZIMMER-WOHNUNG

49,75 m²

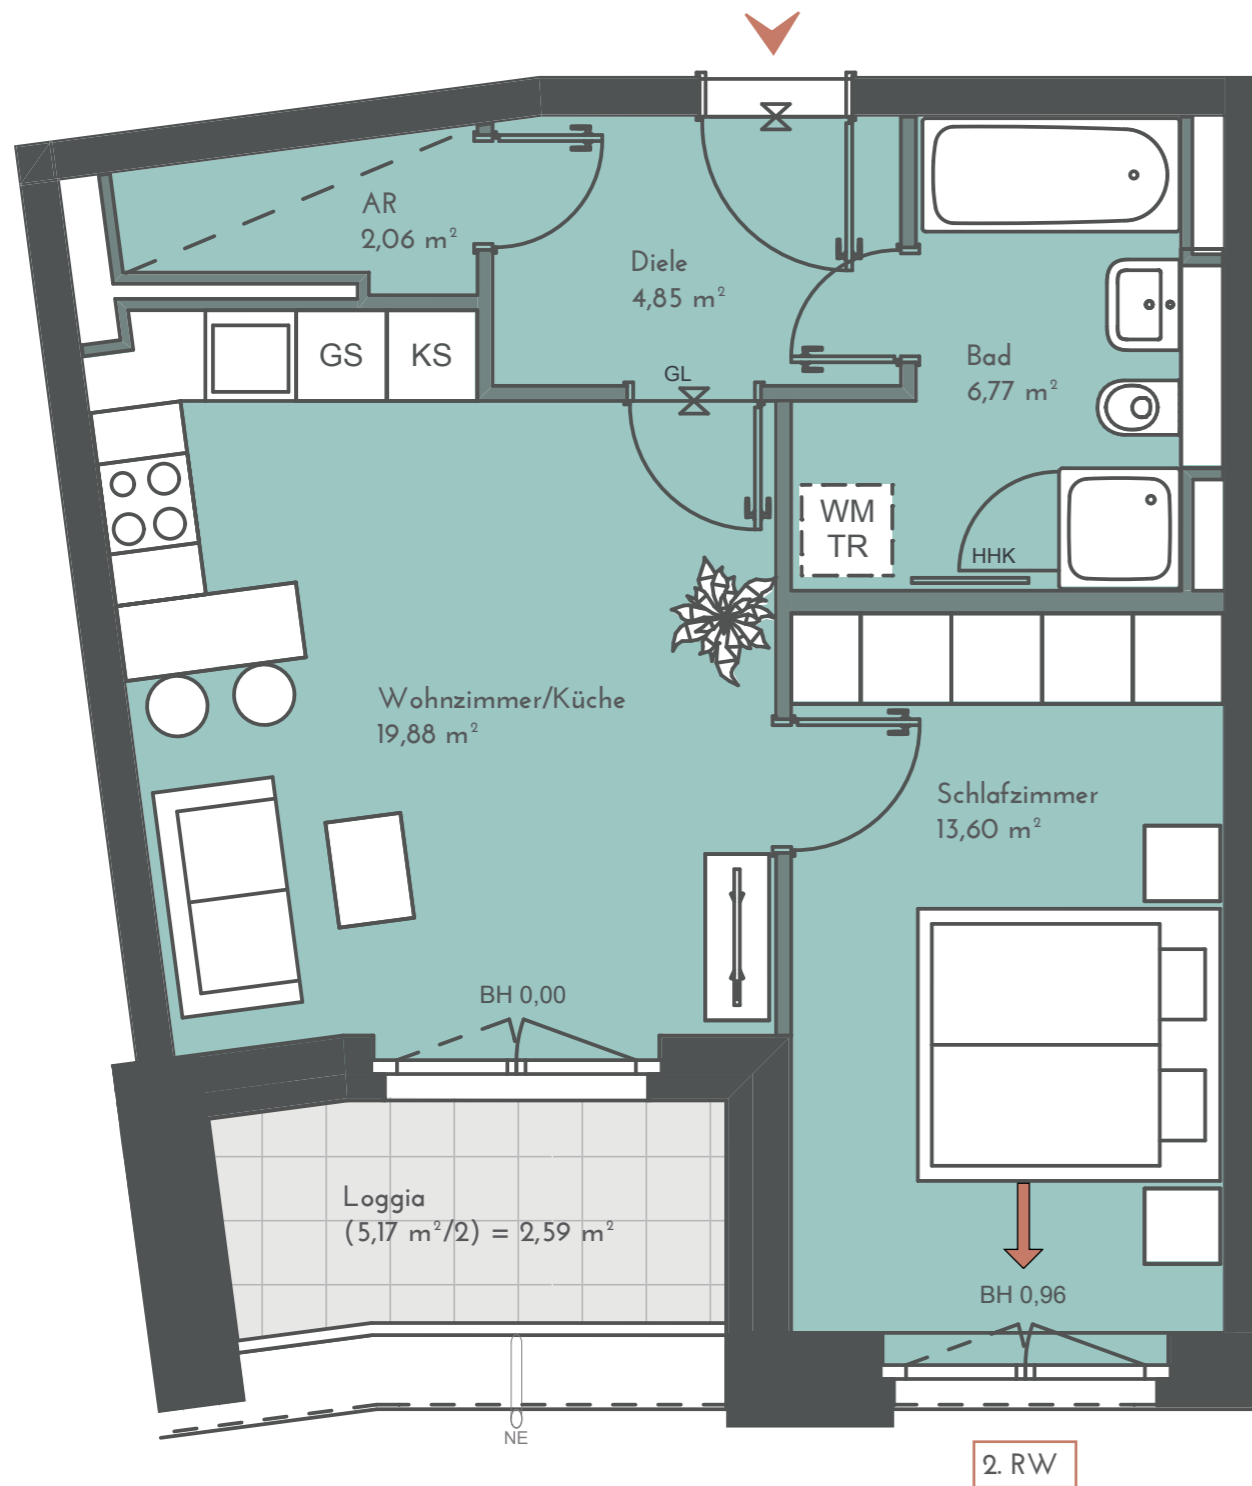

Wohnzimmer/Küche	19,88 m ²
Schlafzimmer	13,60 m ²
Bad	6,77 m ²
Diele	4,85 m ²
AR	2,06 m ²
Loggia (5,17 m ² /2)	2,59 m ² *

*Die angegebenen Flächen basieren auf Fertigmaßen. Terrassen, Dachterrassen, Loggien und Balkone bis 20 m² zu 50%, alle darüber liegenden Flächen werden zu 33% hinzu addiert. Jede Terrasse, Dachterrasse und Balkon wird einzeln gerechnet. Gartenflächen sind von der Quadratmeterberechnung ausgenommen.

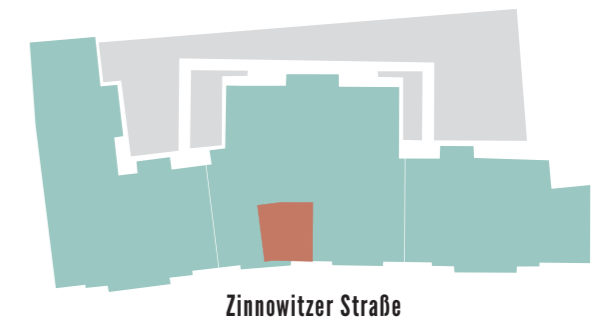

Projektadresse:
Zinnowitzer Straße 3-7
10115 Berlin

Baywobau
Berlin