


Maßstab 1:50


1. OG • WOHNUNG 39 2-ZIMMER-WOHNUNG

56,44 m²

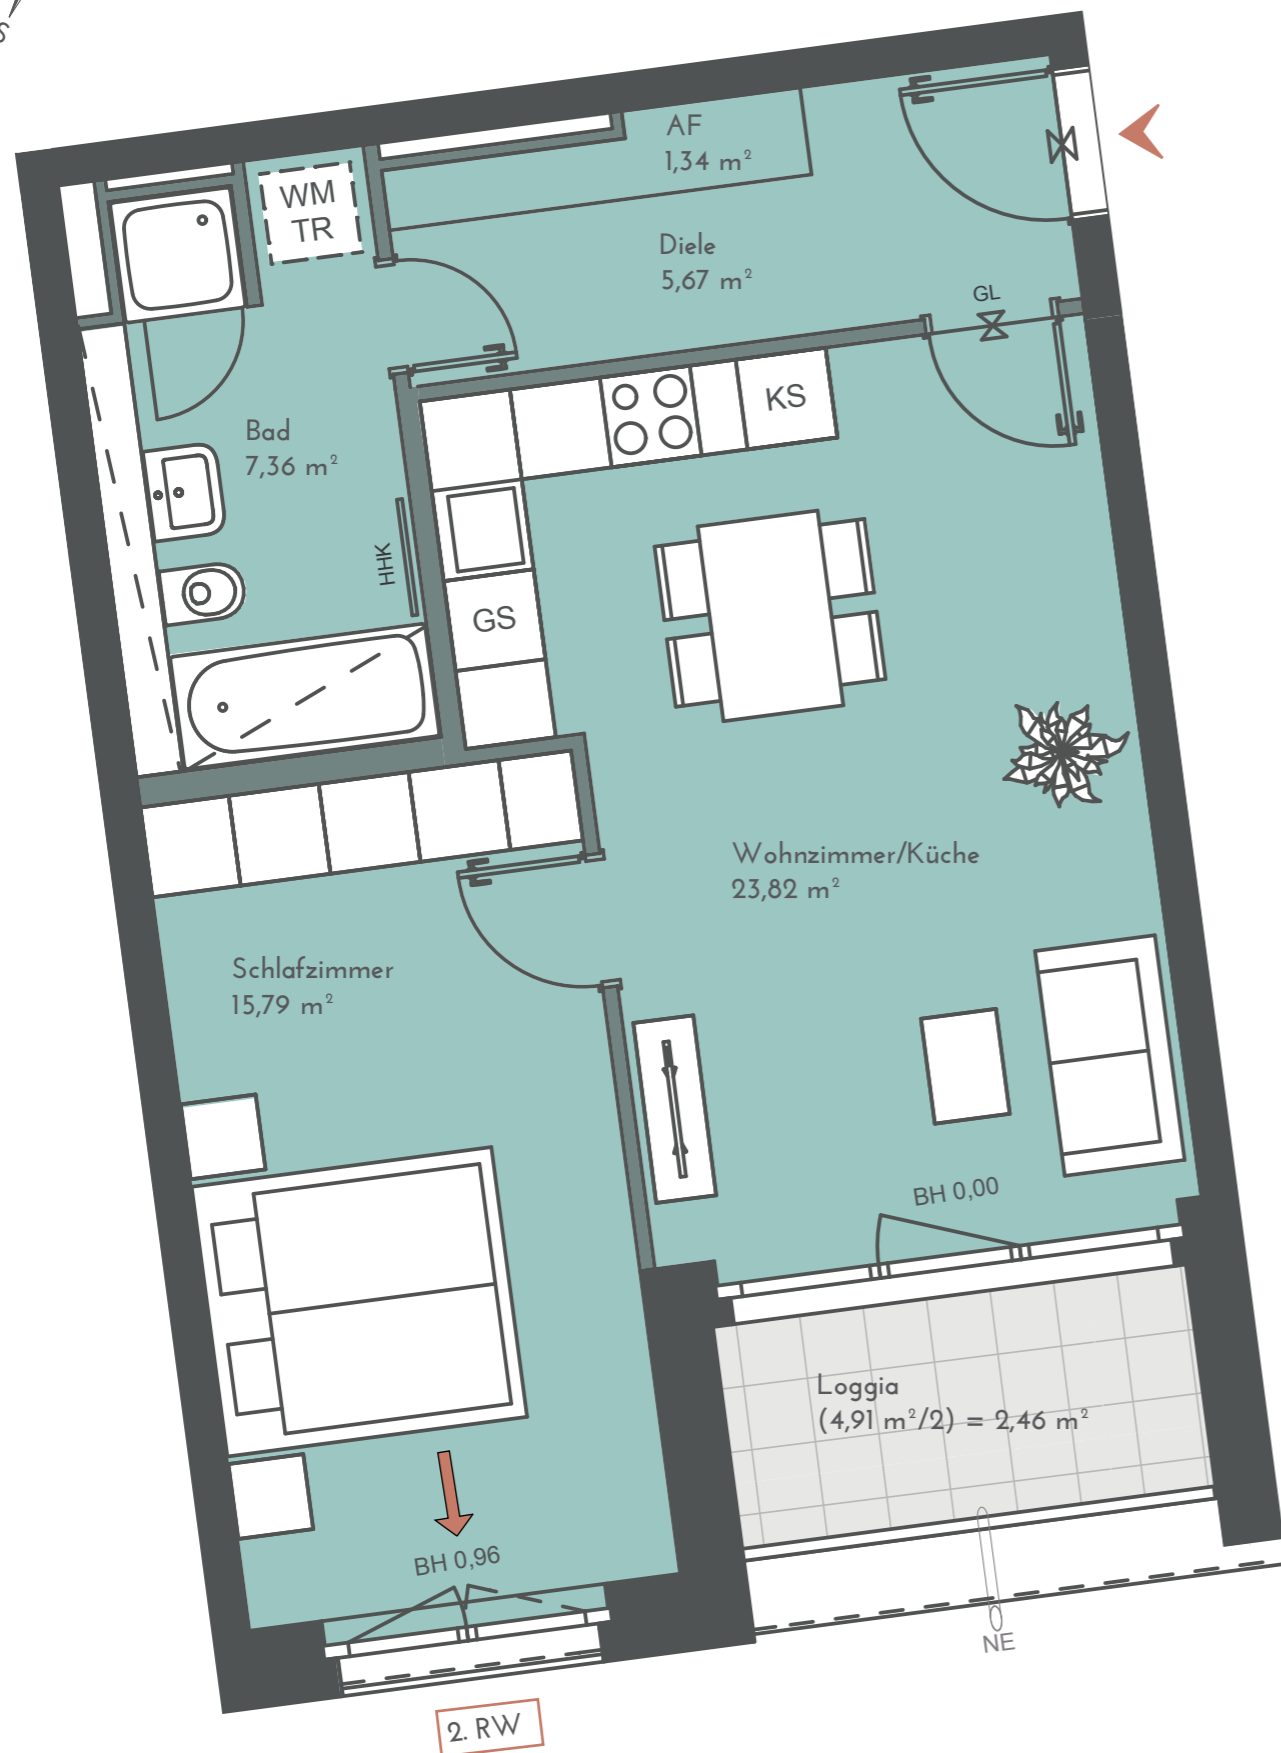

Wohnzimmer/Küche	23,82 m ²
Schlafzimmer	15,79 m ²
Bad	7,36 m ²
Diele	5,67 m ²
AF	1,34 m ²
Loggia (4,91 m ² /2)	2,46 m ² *

*Die angegebenen Flächen basieren auf Fertigmaßen. Terrassen, Dachterrassen, Loggien und Balkone bis 20 m² zu 50%, alle darüber liegenden Flächen werden zu 33% hinzu addiert. Jede Terrasse, Dachterrasse und Balkon wird einzeln gerechnet. Gartenflächen sind von der Quadratmeterberechnung ausgenommen.

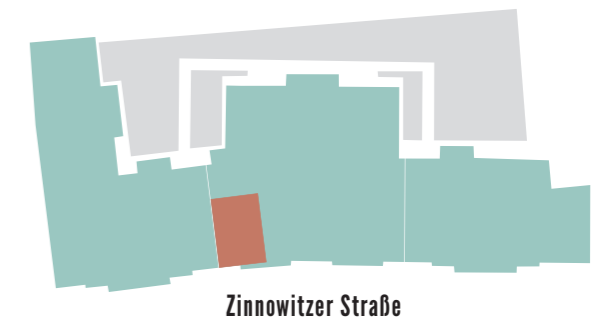

Projektadresse:
Zinnowitzer Straße 3-7
10115 Berlin

Baywobau
Berlin