

Maßstab 1:75


1. OG • WOHNUNG 91 4-ZIMMER-WOHNUNG

100,11 m²



Wohnzimmer/Küche	30,87 m ²
Schlafzimmer	14,26 m ²
Kinderzimmer 1	11,60 m ²
Kinderzimmer 2	11,57 m ²
Bad	6,04 m ²
Duschbad	3,99 m ²
Diele	15,09 m ²
HWR	1,47 m ²
Dachterrasse (10,43 m ² /2)	5,22 m ² *

*Die angegebenen Flächen basieren auf Fertigmaßen. Terrassen, Dachterrassen, Loggien und Balkone bis 20 m² zu 50%, alle darüber liegenden Flächen werden zu 33% hinzu addiert. Jede Terrasse, Dachterrasse und Balkon wird einzeln gerechnet. Gartenflächen sind von der Quadratmeterberechnung ausgenommen.

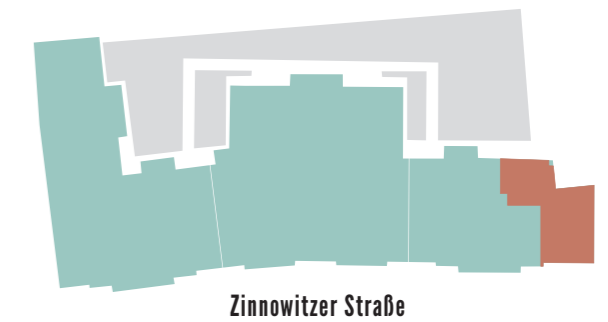

Projektadresse:
 Zinnowitzer Straße 3-7
 10115 Berlin