


Maßstab 1:50

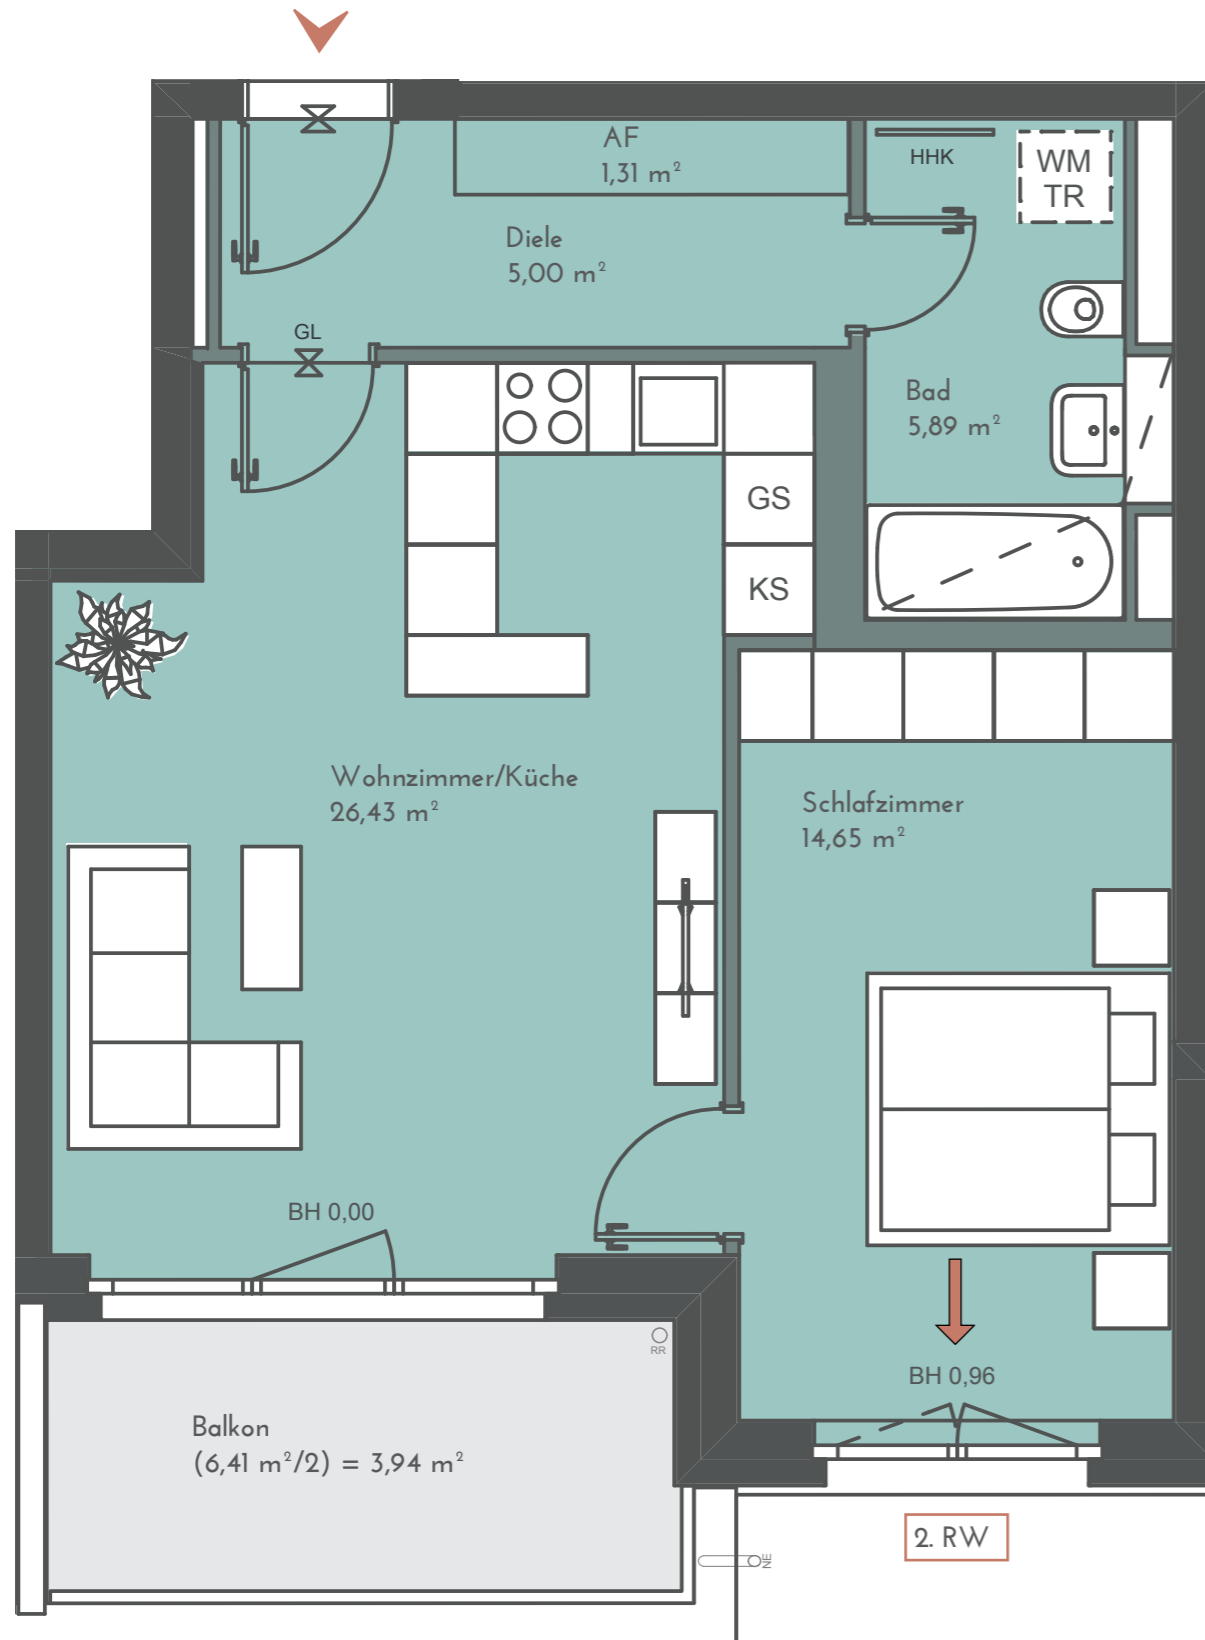


3. OG • WOHNUNG 12 2-ZIMMER-WOHNUNG

57,22 m²

Wohnzimmer/Küche	26,43 m ²
Schlafzimmer	14,65 m ²
Bad	5,89 m ²
Diele	5,00 m ²
AF	1,31 m ²
Balkon (6,41 m ² /2)	3,94 m ^{2*}

*Die angegebenen Flächen basieren auf Fertigmaßen. Terrassen, Dachterrassen, Loggien und Balkone bis 20 m² zu 50%, alle darüber liegenden Flächen werden zu 33% hinzu addiert. Jede Terrasse, Dachterrasse und Balkon wird einzeln gerechnet. Gartenflächen sind von der Quadratmeterberechnung ausgenommen.

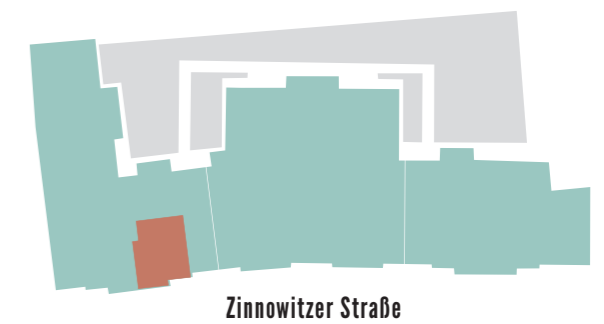

Projektadresse:
Zinnowitzer Straße 3-7
10115 Berlin

Baywobau
Berlin