


Maßstab 1:50

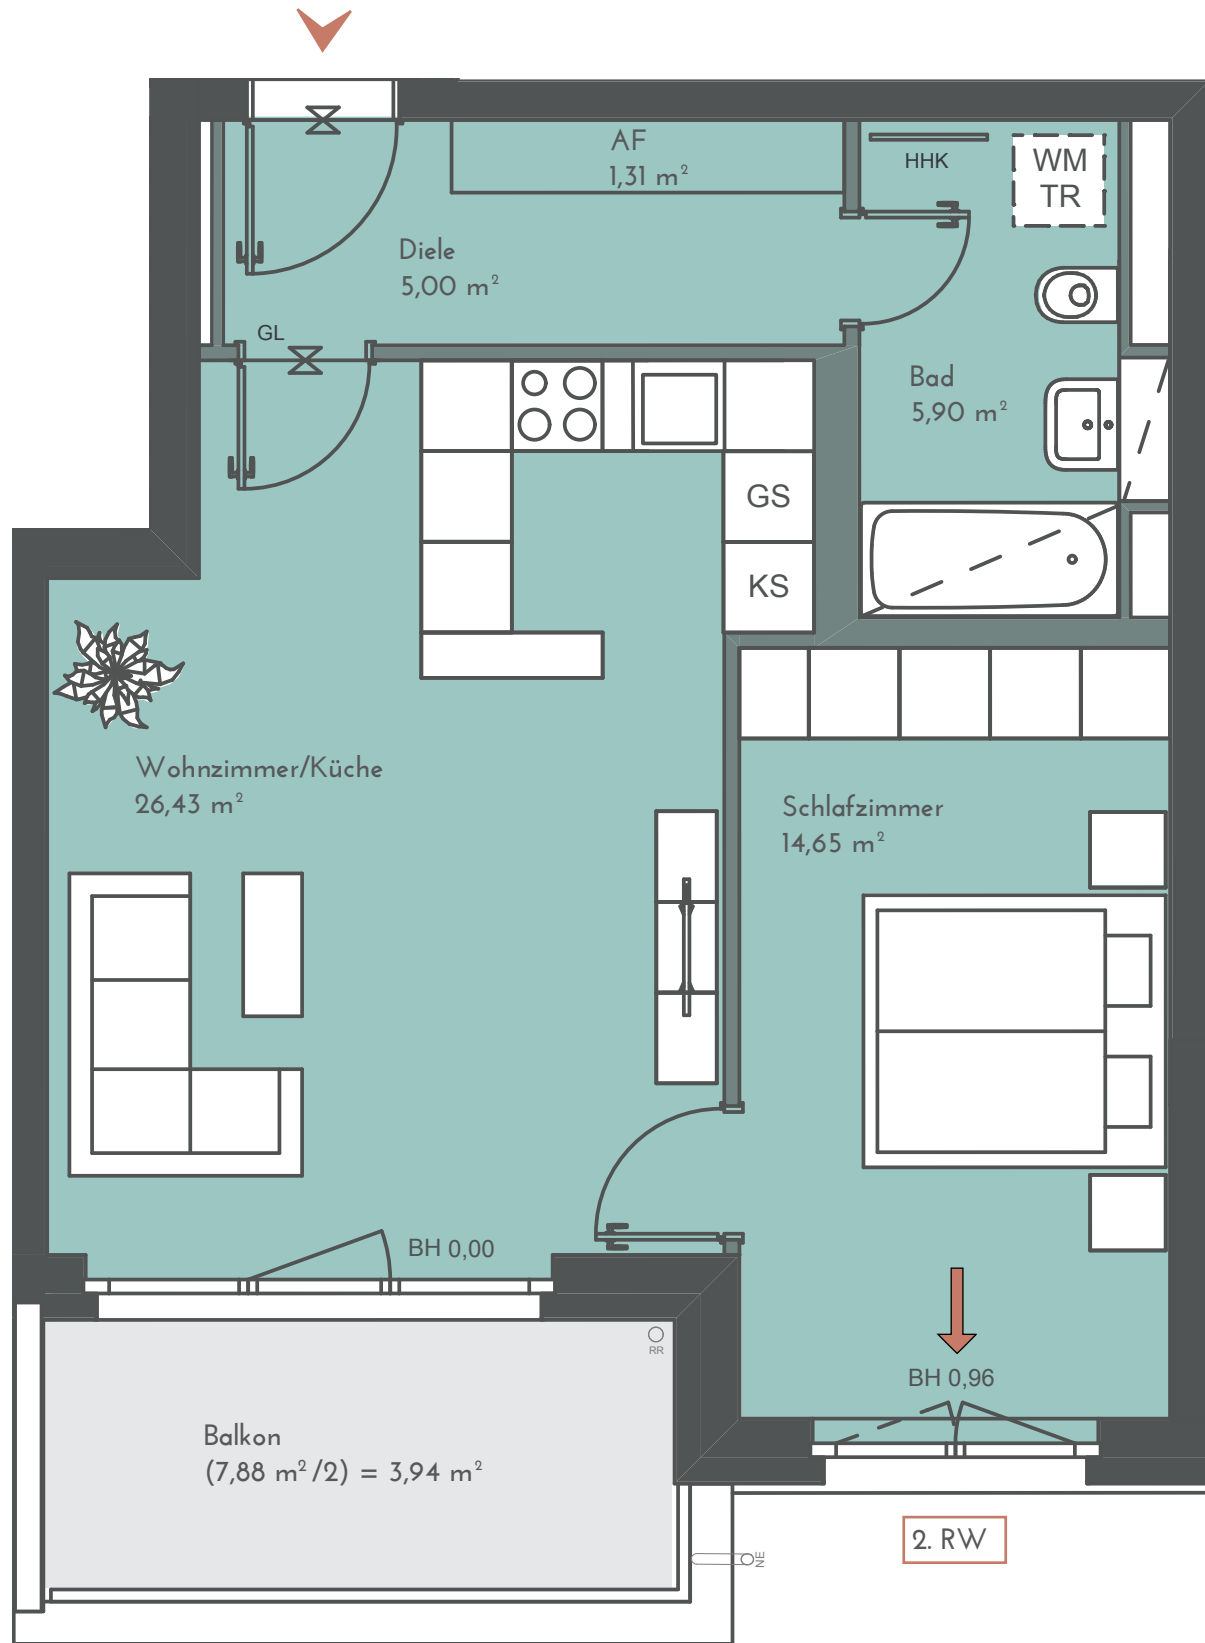


4. OG • WOHNUNG 17 2-ZIMMER-WOHNUNG

57,23 m²

| | |
|---------------------------------|-----------------------|
| Wohnzimmer/Küche | 26,43 m ² |
| Schlafzimmer | 14,65 m ² |
| Bad | 5,90 m ² |
| Diele | 5,00 m ² |
| AF | 1,31 m ² |
| Balkon (7,88 m ² /2) | 3,94 m ² * |

*Die angegebenen Flächen basieren auf Fertigmaßen. Terrassen, Dachterrassen, Loggien und Balkone bis 20 m² zu 50%, alle darüber liegenden Flächen werden zu 33% hinzu addiert. Jede Terrasse, Dachterrasse und Balkon wird einzeln gerechnet. Gartenflächen sind von der Quadratmeterberechnung ausgenommen.

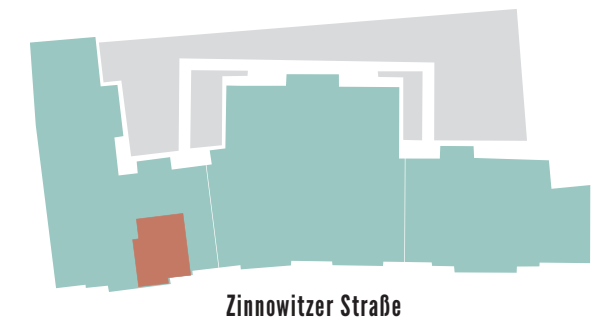

Projektadresse:
Zinnowitzer Straße 3-7
10115 Berlin

Baywobau
Berlin