

Maßstab 1:50


# 4. OG • WOHNUNG 61 2-ZIMMER-WOHNUNG

## 53,69 m<sup>2</sup>



Wohnzimmer/Küche	28,70 m <sup>2</sup>
Schlafzimmer	10,88 m <sup>2</sup>
Bad	5,55 m <sup>2</sup>
Diele	5,35 m <sup>2</sup>
Balkon (6,41 m <sup>2</sup> /2)	3,21 m <sup>2</sup> *

\*Die angegebenen Flächen basieren auf Fertigmaßen. Terrassen, Dachterrassen, Loggien und Balkone bis 20 m<sup>2</sup> zu 50%, alle darüber liegenden Flächen werden zu 33% hinzu addiert. Jede Terrasse, Dachterrasse und Balkon wird einzeln gerechnet. Gartenflächen sind von der Quadratmeterberechnung ausgenommen.

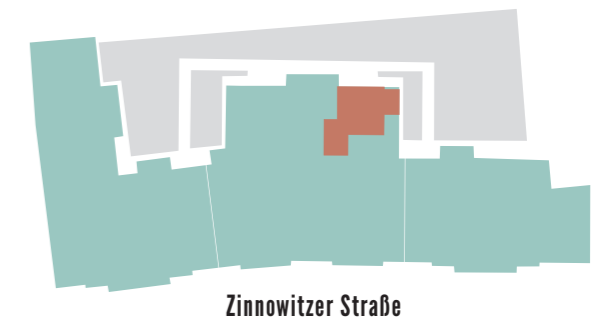

Projektadresse:  
Zinnowitzer Straße 3-7  
10115 Berlin

