


Maßstab 1:50


4. OG • WOHNUNG 64 B 2-ZIMMER-WOHNUNG

49,49 m²

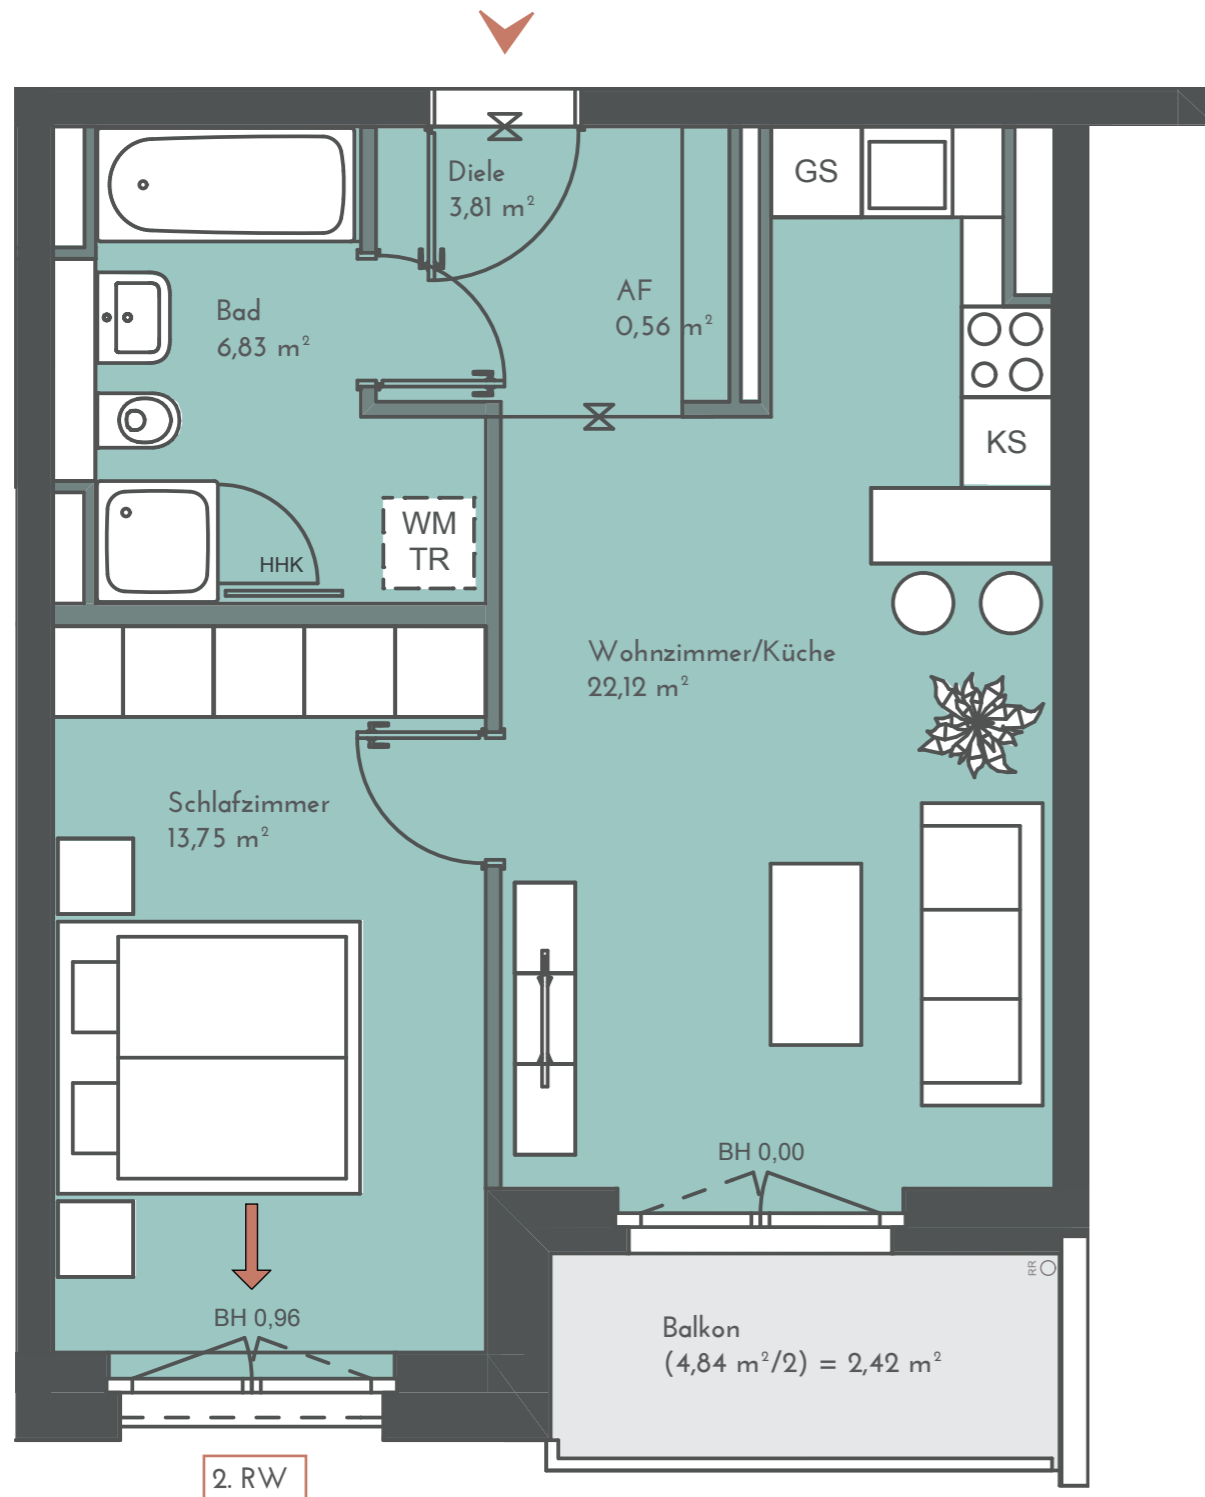

Wohnzimmer/Küche	22,12 m ²
Schlafzimmer	13,75 m ²
Bad	6,83 m ²
Diele	3,81 m ²
AF	0,56 m ²
Balkon (4,84 m ² /2)	2,42 m ² *

*Die angegebenen Flächen basieren auf Fertigmaßen. Terrassen, Dachterrassen, Loggien und Balkone bis 20 m² zu 50%, alle darüber liegenden Flächen werden zu 33% hinzu addiert. Jede Terrasse, Dachterrasse und Balkon wird einzeln gerechnet. Gartenflächen sind von der Quadratmeterberechnung ausgenommen.

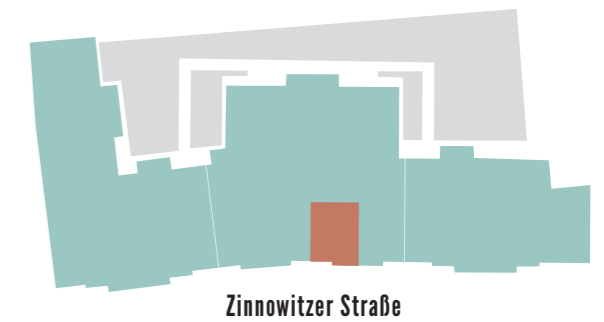

Projektadresse:
Zinnowitzer Straße 3-7
10115 Berlin

Baywobau
Berlin