


Maßstab 1:50


5. OG • WOHNUNG 108 2-ZIMMER-WOHNUNG

57,32 m²

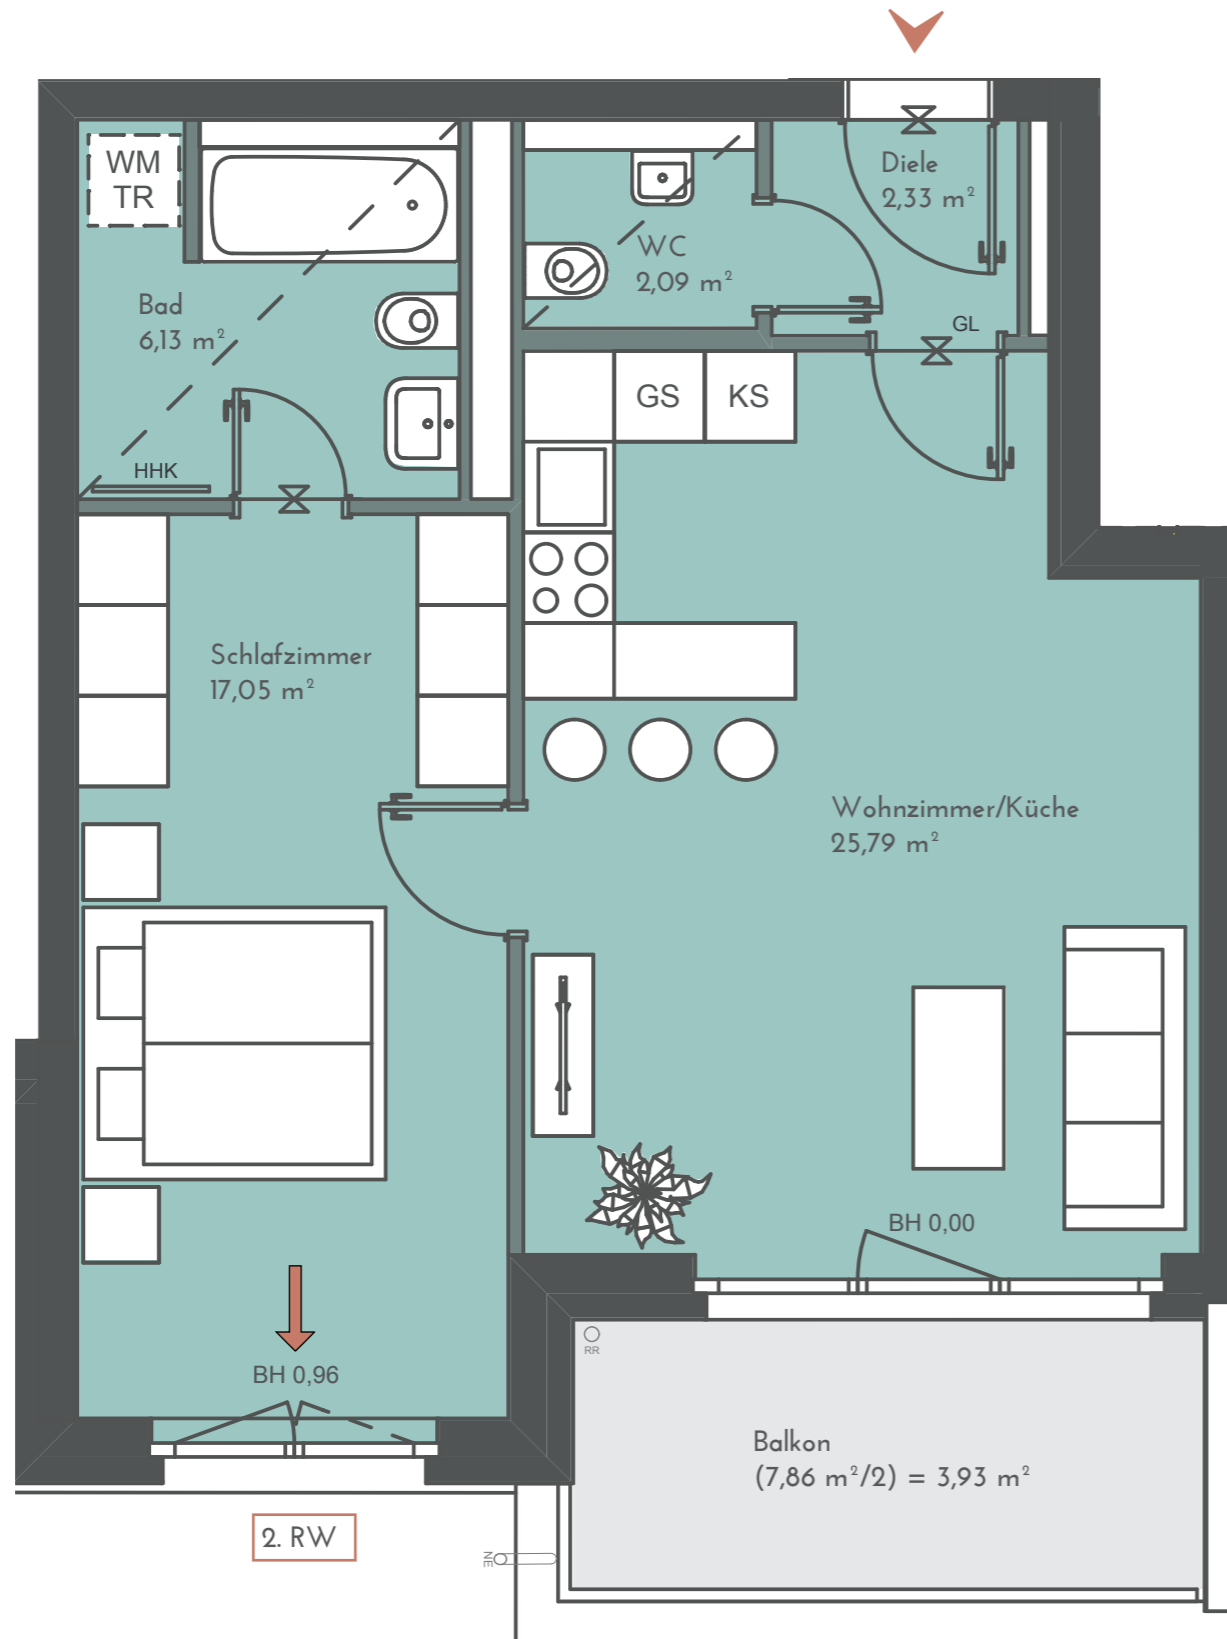

Wohnzimmer/Küche	25,79 m ²
Schlafzimmer	17,05 m ²
Bad	6,13 m ²
WC	2,09 m ²
Diele	2,33 m ²
Balkon (7,86 m ² /2)	3,93 m ² *

*Die angegebenen Flächen basieren auf Fertigmaßen. Terrassen, Dachterrassen, Loggien und Balkone bis 20 m² zu 50%, alle darüber liegenden Flächen werden zu 33% hinzu addiert. Jede Terrasse, Dachterrasse und Balkon wird einzeln gerechnet. Gartenflächen sind von der Quadratmeterberechnung ausgenommen.

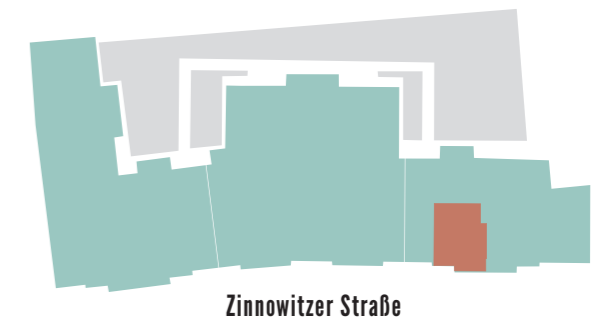

Projektadresse:
Zinnowitzer Straße 3-7
10115 Berlin

