


Maßstab 1:50

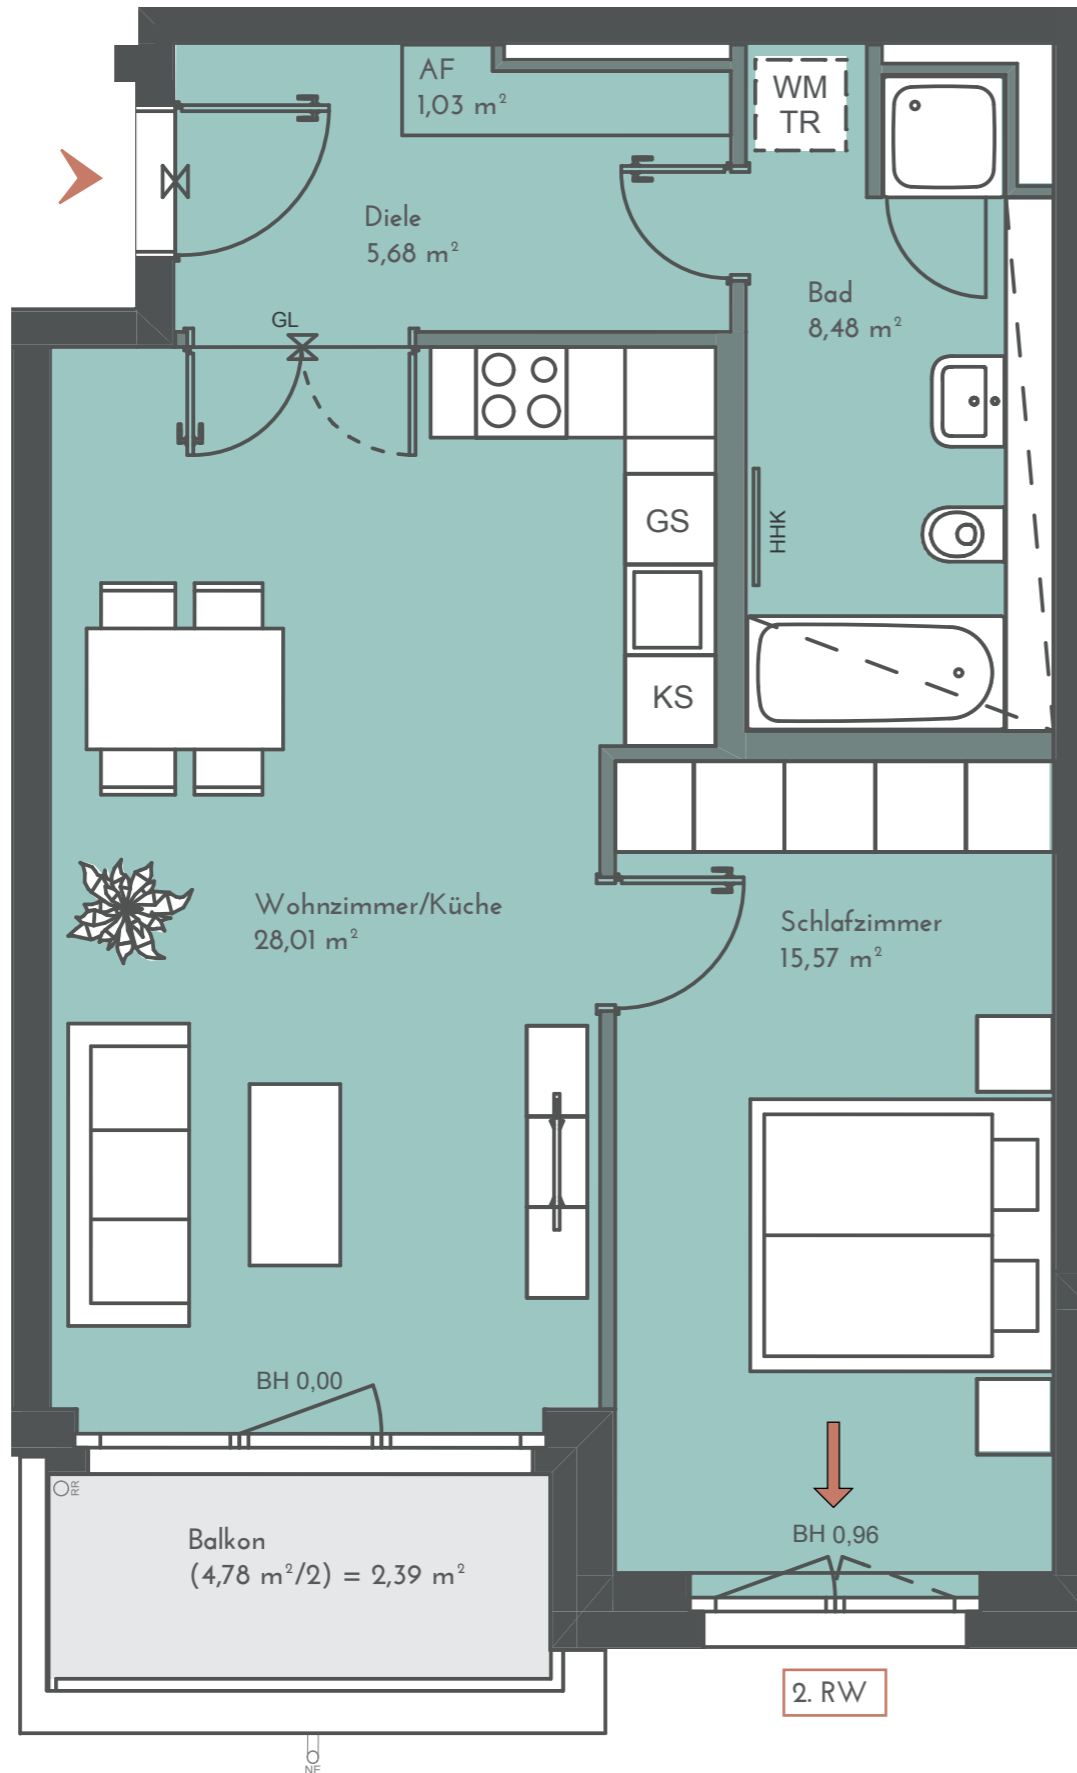


5. OG • WOHNUNG 72 2-ZIMMER-WOHNUNG

61,16 m²

Wohnzimmer/Küche	28,01 m ²
Schlafzimmer	15,57 m ²
Bad	8,48 m ²
Diele	5,68 m ²
AF	1,03 m ²
Balkon (4,78 m ² /2)	2,39 m ² *

*Die angegebenen Flächen basieren auf Fertigmaßen. Terrassen, Dachterrassen, Loggien und Balkone bis 20 m² zu 50%, alle darüber liegenden Flächen werden zu 33% hinzu addiert. Jede Terrasse, Dachterrasse und Balkon wird einzeln gerechnet. Gartenflächen sind von der Quadratmeterberechnung ausgenommen.

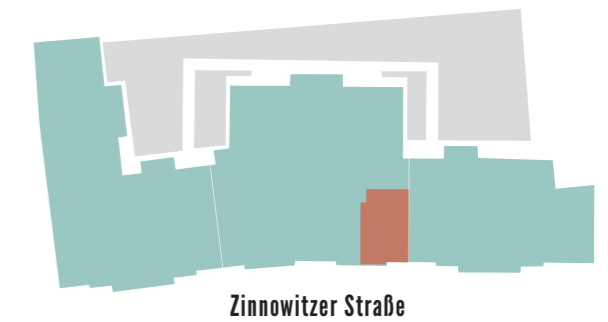

Projektadresse:
Zinnowitzer Straße 3-7
10115 Berlin

Baywobau
Berlin