


Maßstab 1:75


6. OG • WOHNUNG 25 2-ZIMMER-WOHNUNG

94,04 m²

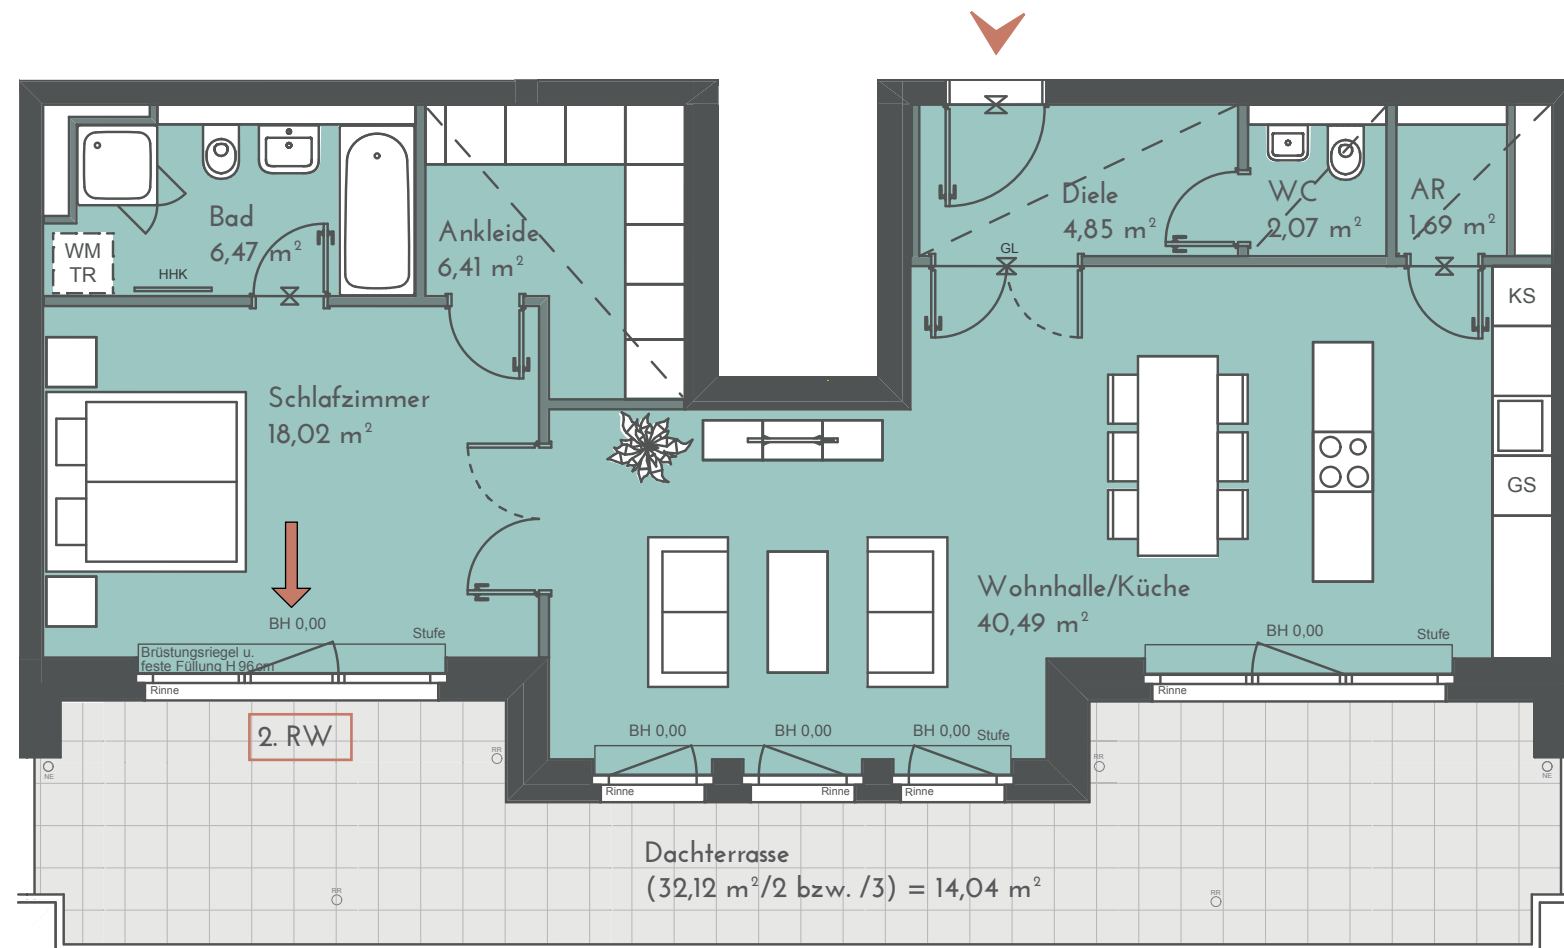

| | |
|---|------------------------|
| Wohnhalle/Küche | 40,49 m ² |
| Schlafzimmer | 18,02 m ² |
| Ankleide | 6,41 m ² |
| Bad | 6,47 m ² |
| WC | 2,07 m ² |
| Diele | 4,85 m ² |
| AR | 1,69 m ² |
| Dachterrasse (32,12 m ² /2 bzw. /3) | 14,04 m ² * |

*Die angegebenen Flächen basieren auf Fertigmaßen. Terrassen, Dachterrassen, Loggien und Balkone bis 20 m² zu 50%, alle darüber liegenden Flächen werden zu 33% hinzu addiert. Jede Terrasse, Dachterrasse und Balkon wird einzeln gerechnet. Gartenflächen sind von der Quadratmeterberechnung ausgenommen.

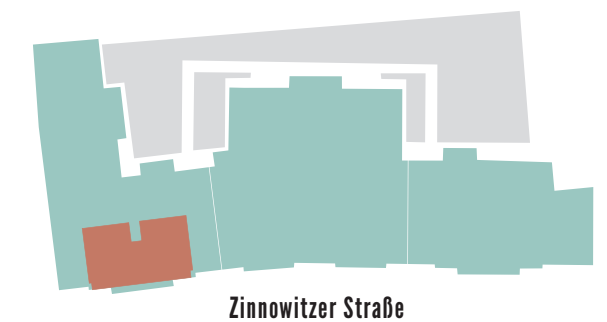

Projektadresse:
Zinnowitzer Straße 3-7
10115 Berlin

