


Maßstab 1:50


6. OG • WOHNUNG 80 2-ZIMMER-WOHNUNG

62,72 m²

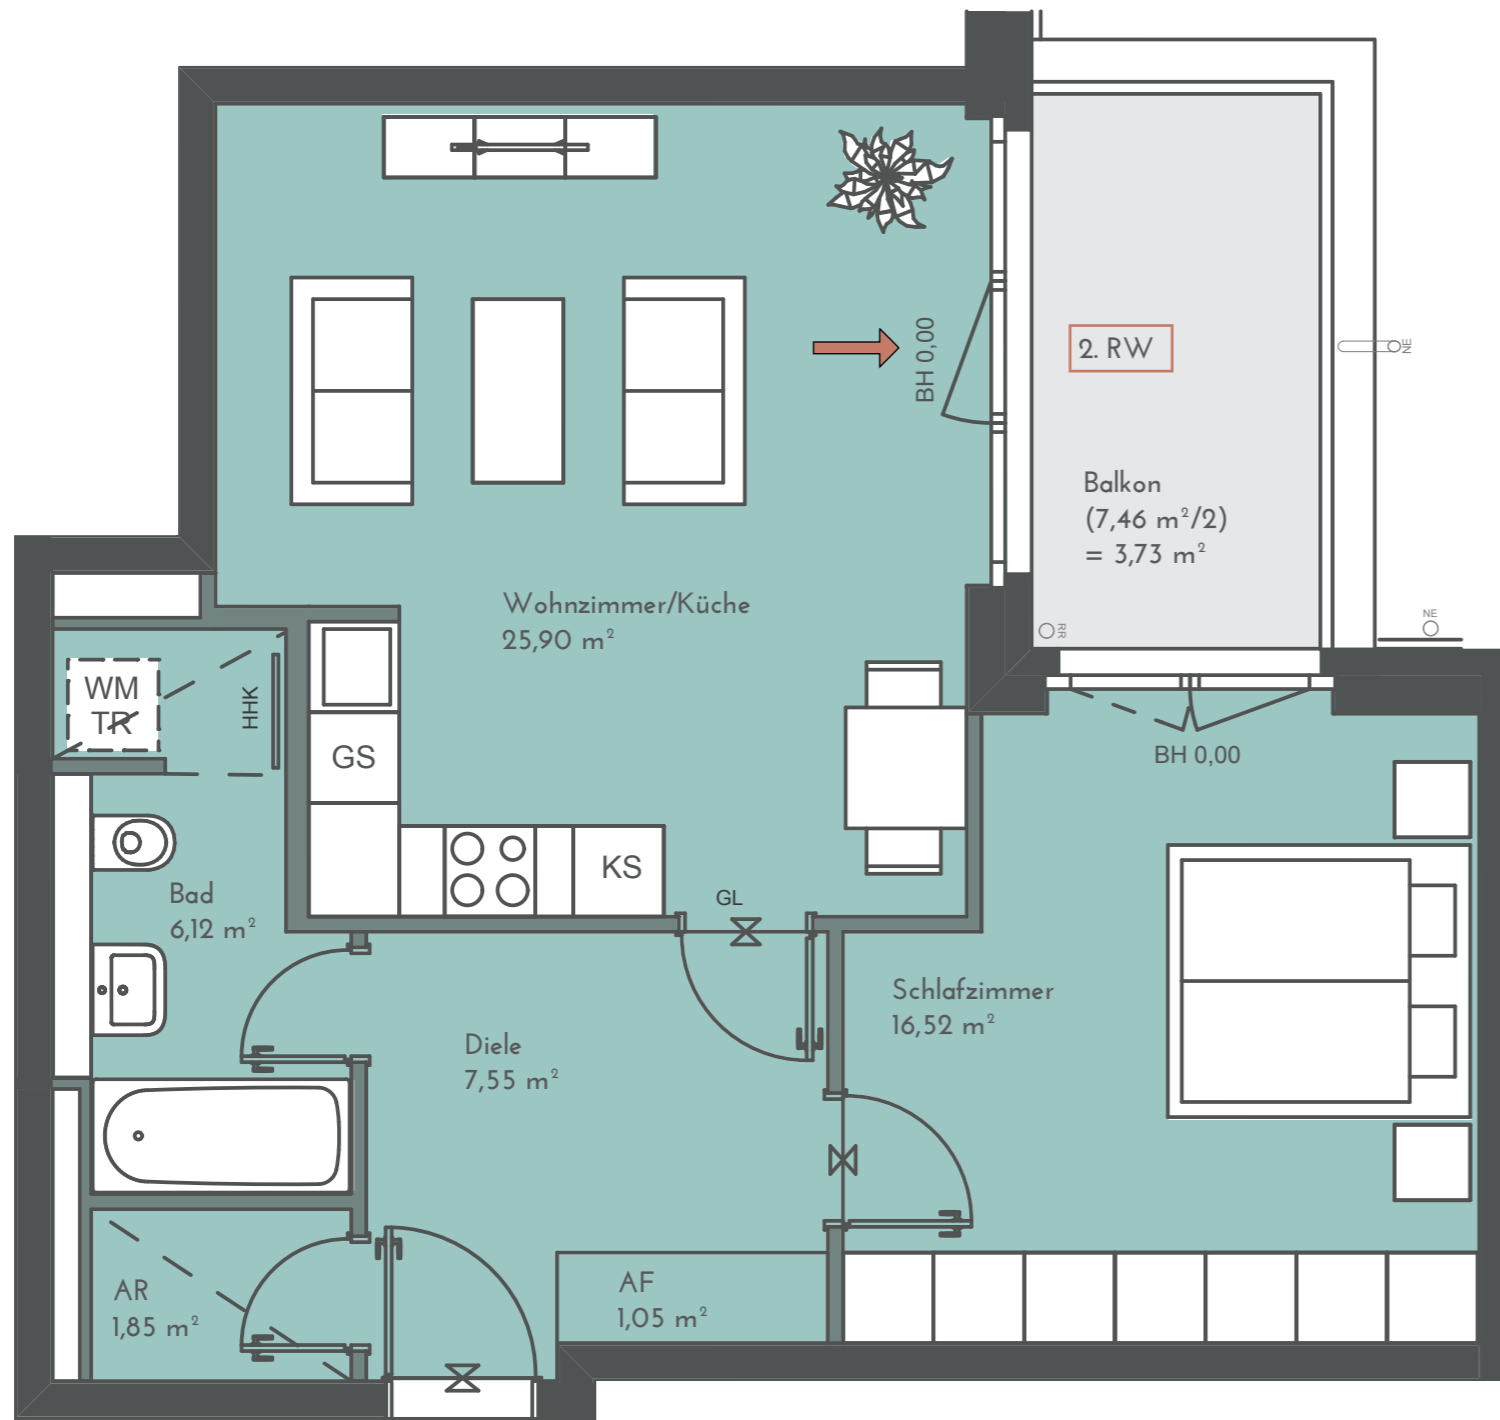

Wohnzimmer/Küche	25,90 m ²
Schlafzimmer	16,52 m ²
Bad	6,12 m ²
Diele	7,55 m ²
AF	1,05 m ²
AR	1,85 m ²
Balkon (7,46 m ² /2)	3,73 m ^{2*}

*Die angegebenen Flächen basieren auf Fertigmaßen. Terrassen, Dachterrassen, Loggien und Balkone bis 20 m² zu 50%, alle darüber liegenden Flächen werden zu 33% hinzu addiert. Jede Terrasse, Dachterrasse und Balkon wird einzeln gerechnet. Gartenflächen sind von der Quadratmeterberechnung ausgenommen.

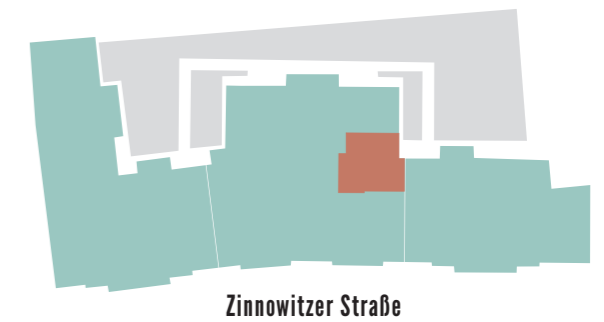

Projektadresse:
Zinnowitzer Straße 3-7
10115 Berlin

