


Maßstab 1:50

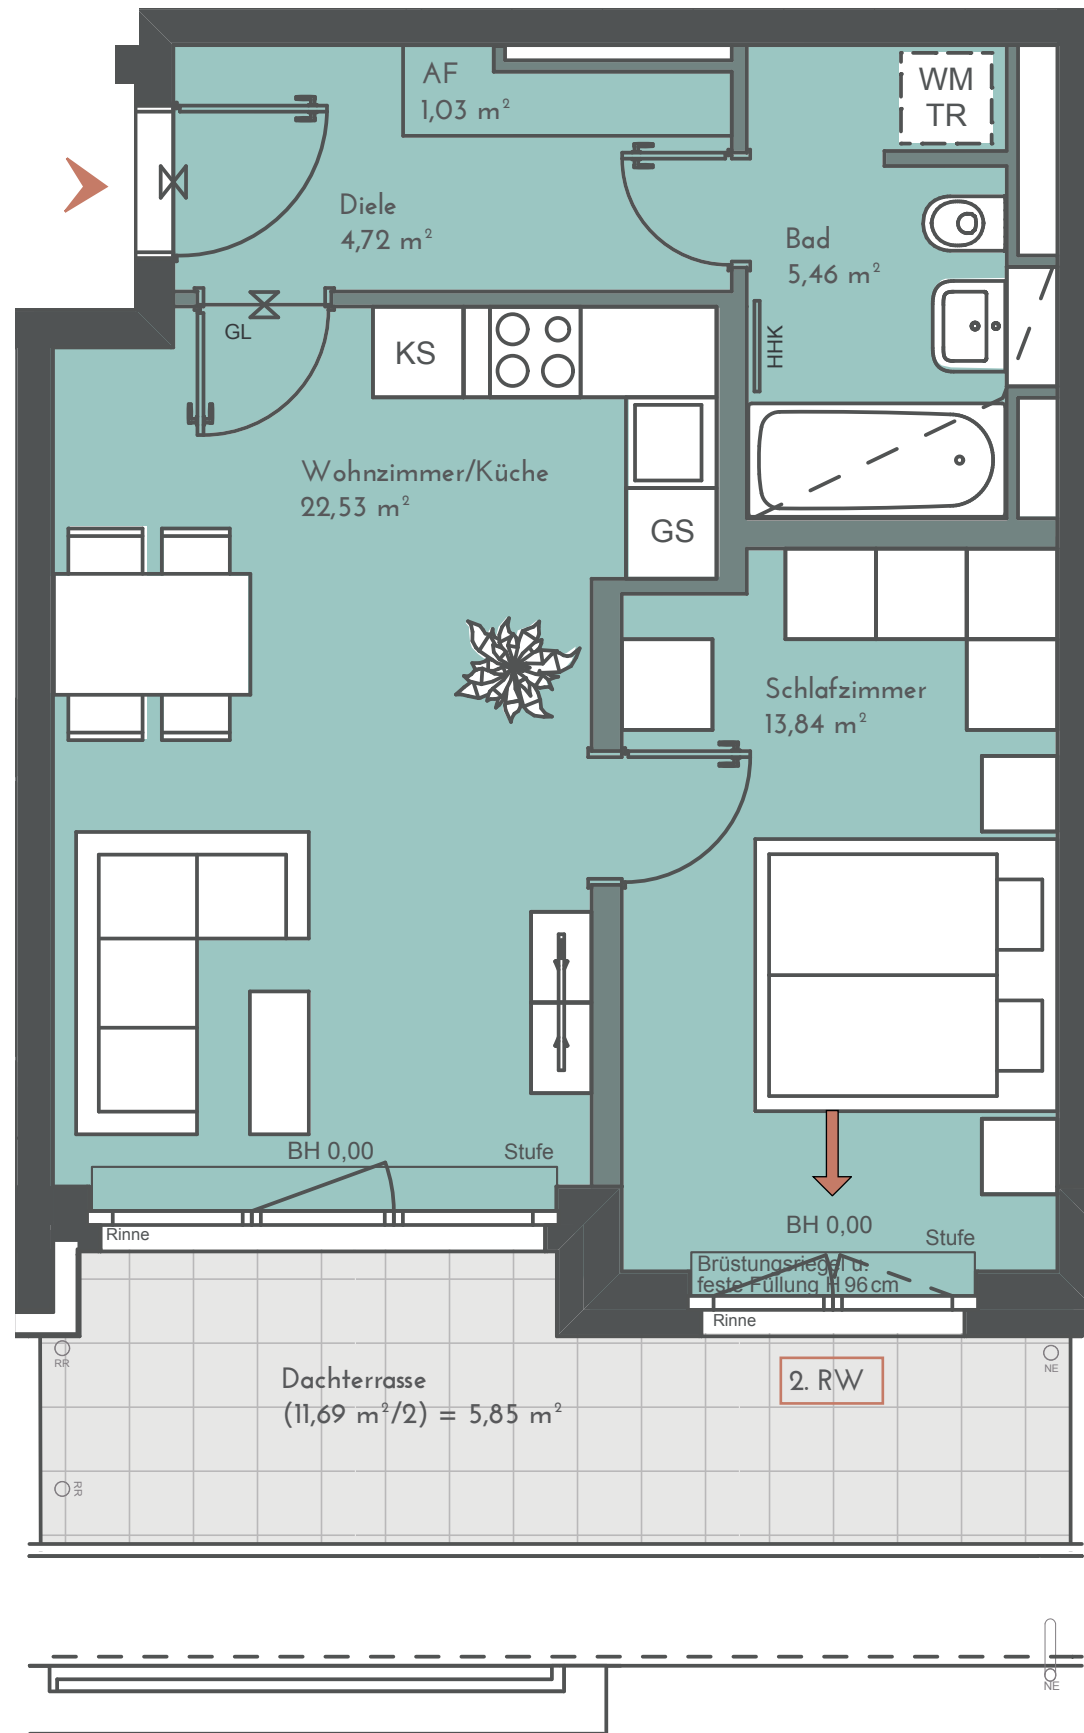


6. OG • WOHNUNG 81 2-ZIMMER-WOHNUNG

53,43 m²

Wohnzimmer/Küche	22,53 m ²
Schlafzimmer	13,84 m ²
Bad	5,46 m ²
Diele	4,72 m ²
AF	1,03 m ²
Dachterrasse (11,69 m ² /2)	5,85 m ² *

*Die angegebenen Flächen basieren auf Fertigmaßen. Terrassen, Dachterrassen, Loggien und Balkone bis 20 m² zu 50%, alle darüber liegenden Flächen werden zu 33% hinzu addiert. Jede Terrasse, Dachterrasse und Balkon wird einzeln gerechnet. Gartenflächen sind von der Quadratmeterberechnung ausgenommen.

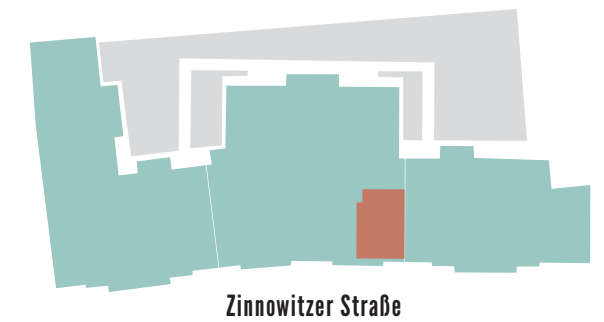

Projektadresse:
Zinnowitzer Straße 3-7
10115 Berlin

