


Maßstab 1:50


# 7. OG • WOHNUNG 87 2-ZIMMER-WOHNUNG

**81,79 m<sup>2</sup>**

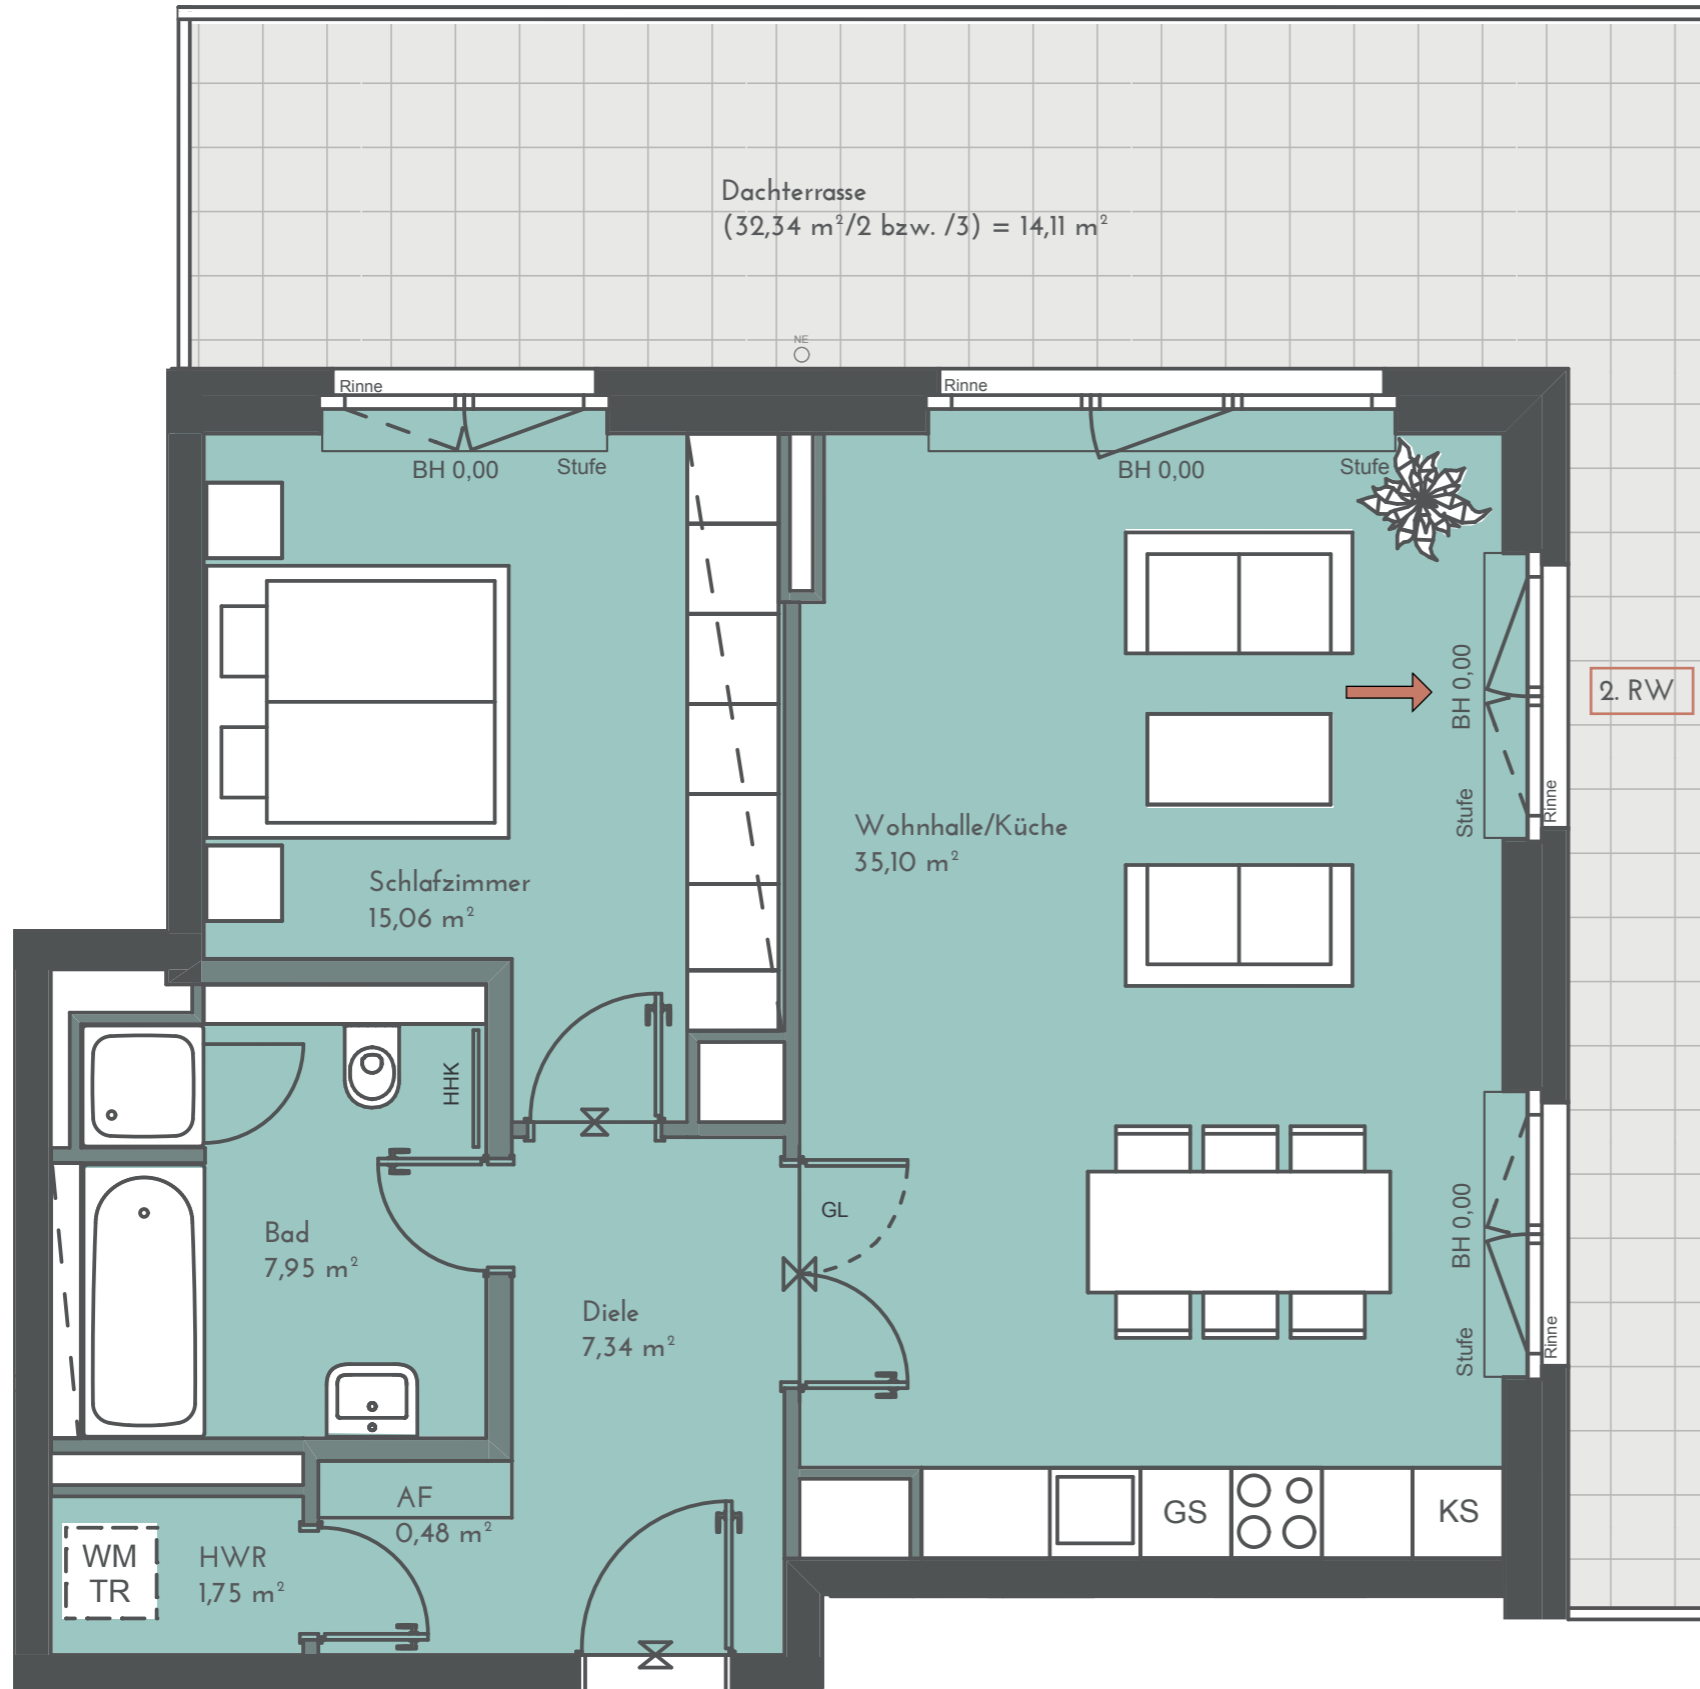

Wohnhalle/Küche	35,10 m <sup>2</sup>
Schlafzimmer	15,06 m <sup>2</sup>
Bad	7,95 m <sup>2</sup>
Diele	7,34 m <sup>2</sup>
HWR	1,75 m <sup>2</sup>
AF	0,48 m <sup>2</sup>
Dachterrasse (32,34 m <sup>2</sup> /2 bzw. /3)	14,11 m <sup>2*</sup>

\*Die angegebenen Flächen basieren auf Fertigmaßen. Terrassen, Dachterrassen, Loggien und Balkone bis 20 m<sup>2</sup> zu 50%, alle darüber liegenden Flächen werden zu 33% hinzu addiert. Jede Terrasse, Dachterrasse und Balkon wird einzeln gerechnet. Gartenflächen sind von der Quadratmeterberechnung ausgenommen.

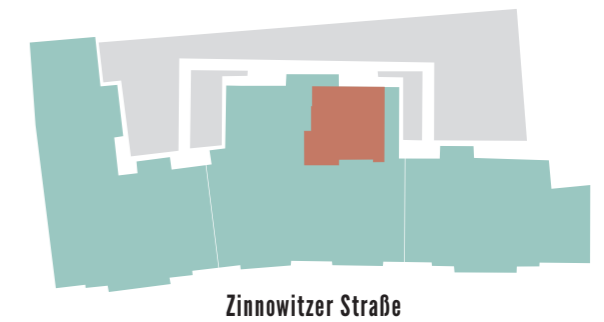

Projektadresse:  
Zinnowitzer Straße 3-7  
10115 Berlin

