


Maßstab 1:50


7. OG • WOHNUNG 90 2-ZIMMER-WOHNUNG

76,59 m²

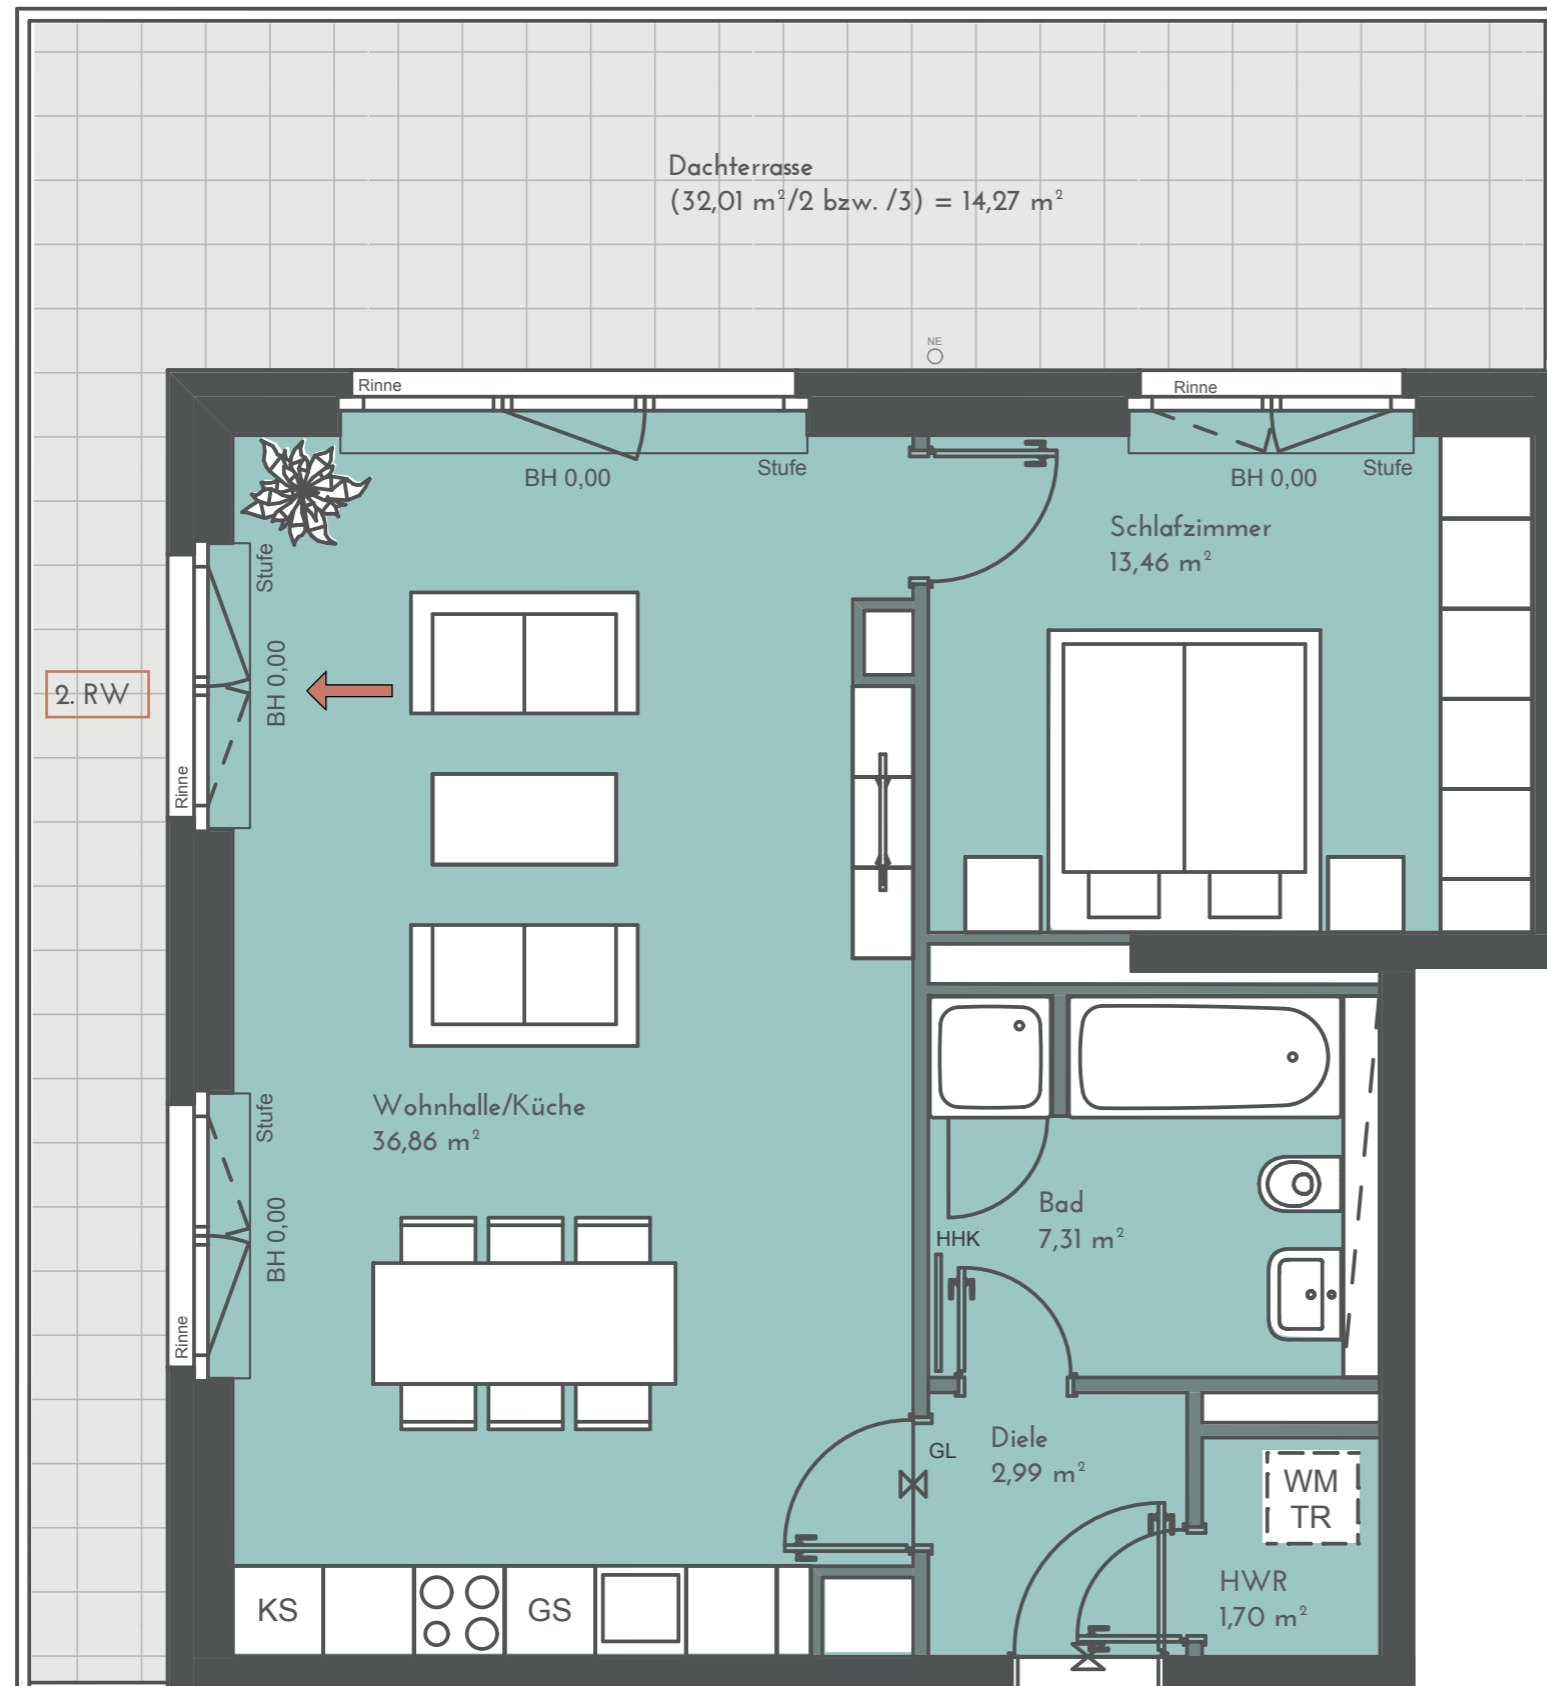

Wohnhalle/Küche	36,86 m ²
Schlafzimmer	13,46 m ²
Bad	7,31 m ²
HWR	1,70 m ²
Diele	2,99 m ²
Dachterrasse (32,01 m ² /2 bzw. /3)	14,27 m ² *

*Die angegebenen Flächen basieren auf Fertigmaßen. Terrassen, Dachterrassen, Loggien und Balkone bis 20 m² zu 50%, alle darüber liegenden Flächen werden zu 33% hinzu addiert. Jede Terrasse, Dachterrasse und Balkon wird einzeln gerechnet. Gartenflächen sind von der Quadratmeterberechnung ausgenommen.

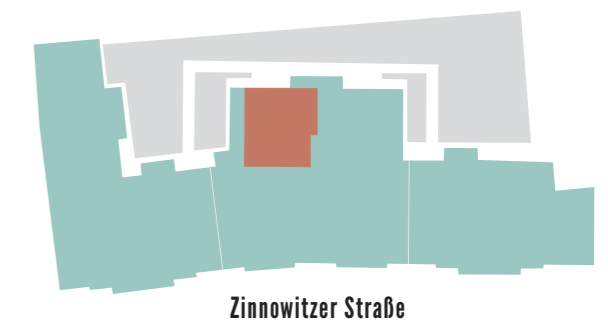

Projektadresse:
Zinnowitzer Straße 3-7
10115 Berlin

