

Maßstab 1:50


# EG • WOHNUNG 29 3-ZIMMER-WOHNUNG

**76,72 m<sup>2</sup>**



Wohnzimmer/Küche	22,14 m <sup>2</sup>
Schlafzimmer	15,42 m <sup>2</sup>
Kinderzimmer	13,43 m <sup>2</sup>
Bad	5,92 m <sup>2</sup>
Diele	10,00 m <sup>2</sup>
HWR	1,87 m <sup>2</sup>
Terrasse (15,87 m <sup>2</sup> /2)	7,94 m <sup>2*</sup>

\*Die angegebenen Flächen basieren auf Fertigmaßen. Terrassen, Dachterrassen, Loggien und Balkone bis 20 m<sup>2</sup> zu 50%, alle darüber liegenden Flächen werden zu 33% hinzu addiert. Jede Terrasse, Dachterrasse und Balkon wird einzeln gerechnet. Gartenflächen sind von der Quadratmeterberechnung ausgenommen.

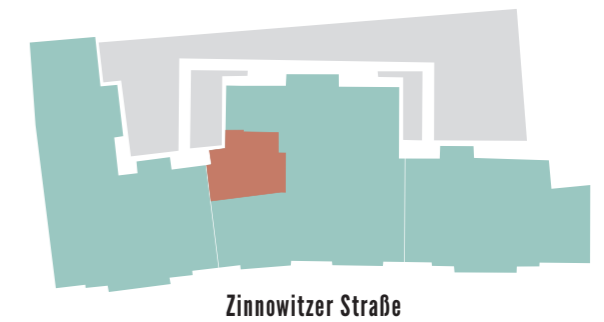

Projektadresse:  
Zinnowitzer Straße 3-7  
10115 Berlin

