

Maßstab 1:50


EG • WOHNUNG 30 2-ZIMMER-WOHNUNG

58,62 m²



Wohnzimmer/Küche	29,35 m ²
Schlafzimmer	11,07 m ²
Bad	5,54 m ²
Diele	5,36 m ²
Terrasse (14,59 m ² /2)	7,30 m ² *

*Die angegebenen Flächen basieren auf Fertigmaßen. Terrassen, Dachterrassen, Loggien und Balkone bis 20 m² zu 50%, alle darüber liegenden Flächen werden zu 33% hinzu addiert. Jede Terrasse, Dachterrasse und Balkon wird einzeln gerechnet. Gartenflächen sind von der Quadratmeterberechnung ausgenommen.

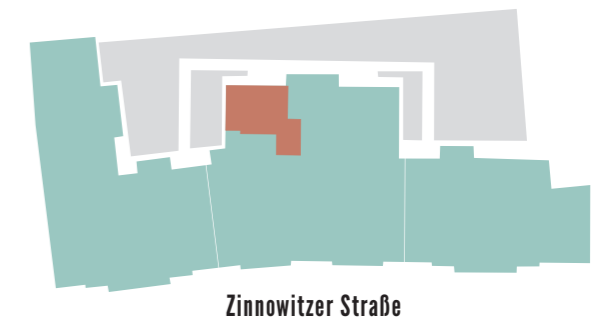

Projektadresse:
Zinnowitzer Straße 3-7
10115 Berlin

Baywobau
Berlin