


Maßstab 1:50

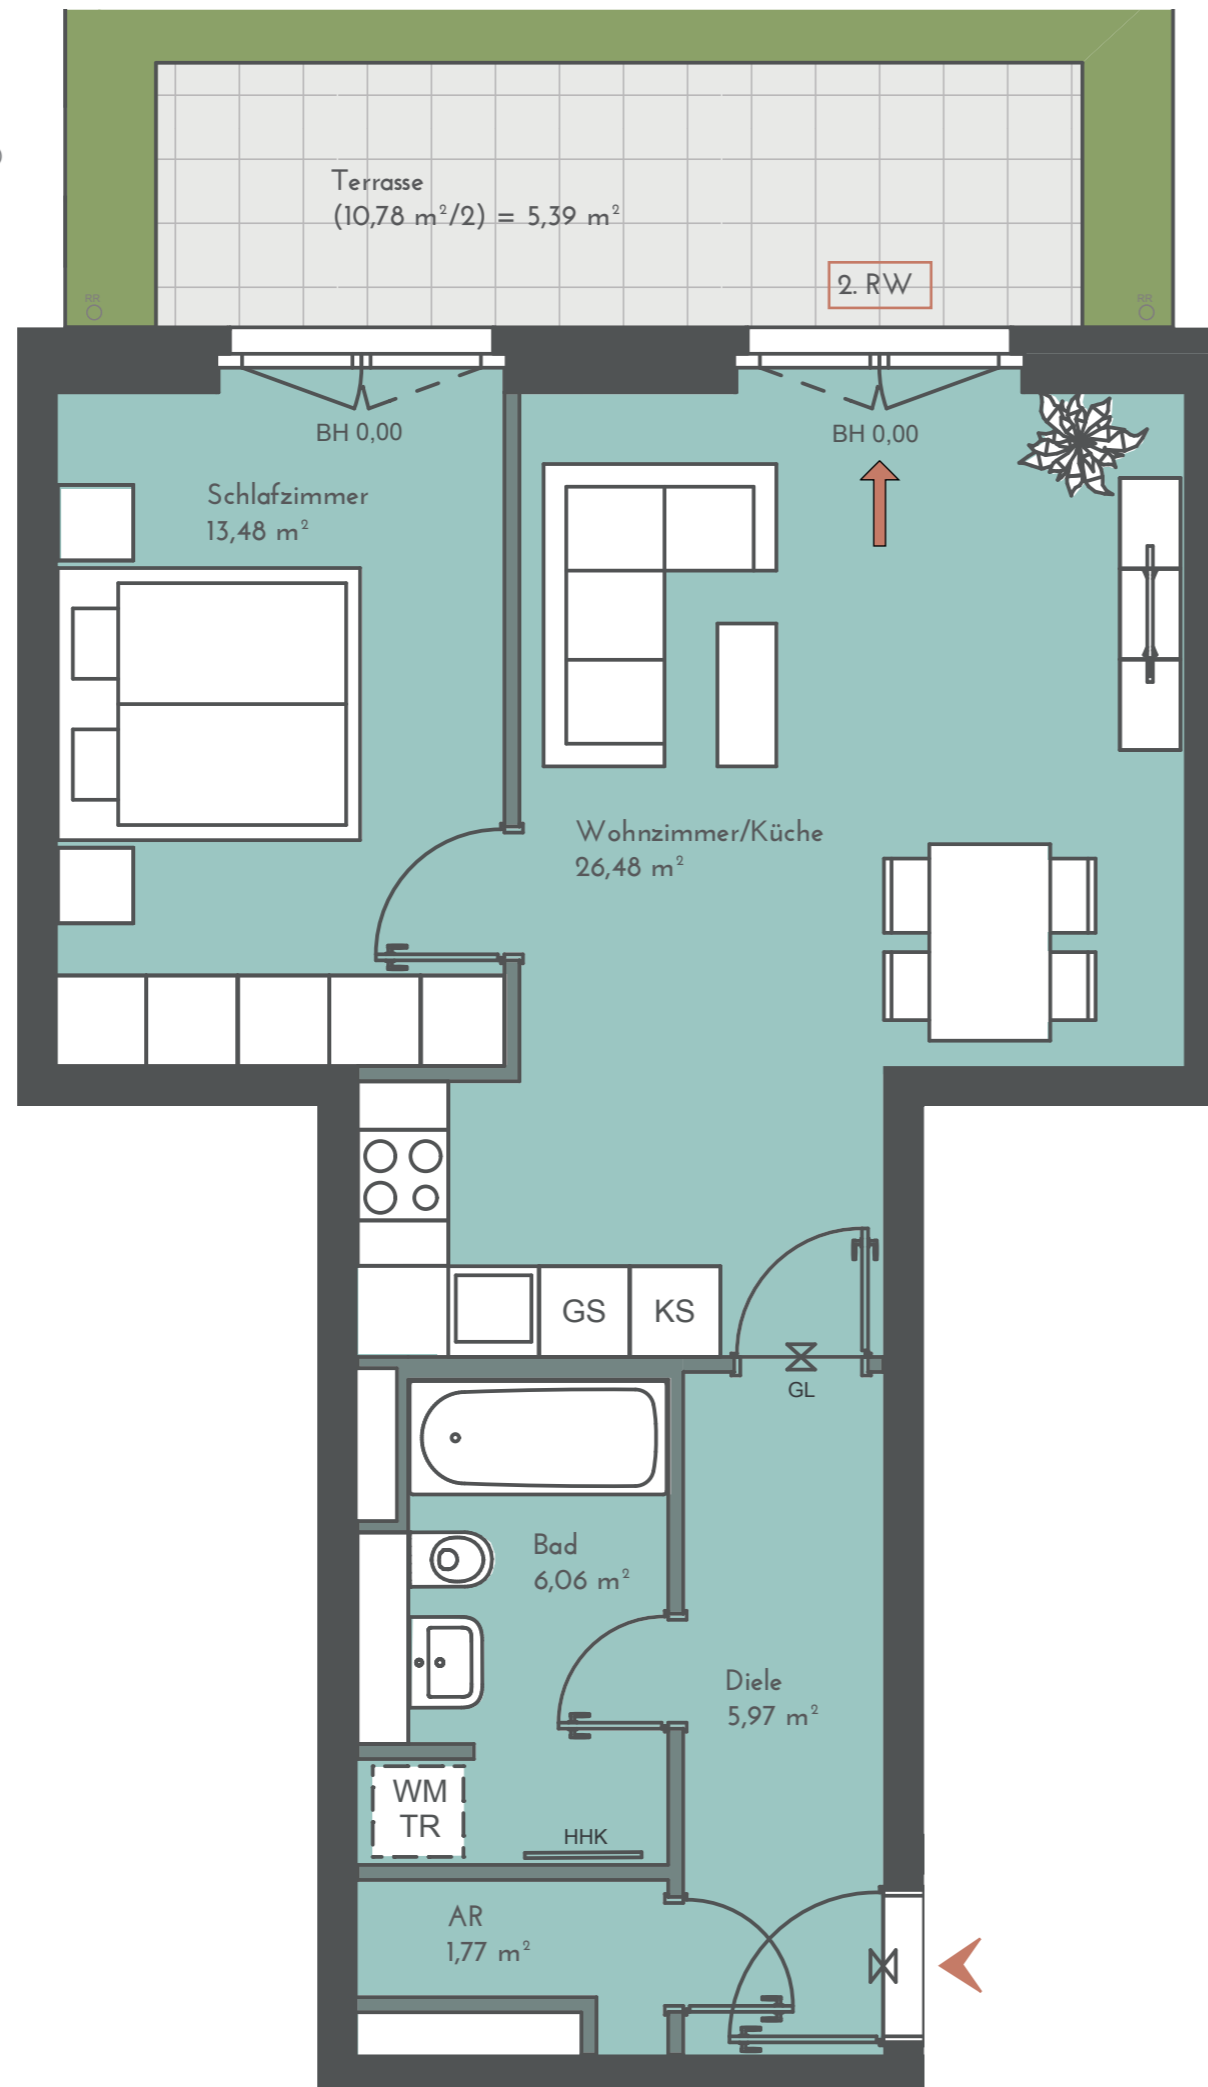


# EG • WOHNUNG 31

## 2-ZIMMER-WOHNUNG

**59,15 m<sup>2</sup>**

Wohnzimmer/Küche	26,48 m <sup>2</sup>
Schlafzimmer	13,48 m <sup>2</sup>
Bad	6,06 m <sup>2</sup>
Diele	5,97 m <sup>2</sup>
AR	1,77 m <sup>2</sup>
Terrasse (10,78 m <sup>2</sup> /2)	5,39 m <sup>2*</sup>

\*Die angegebenen Flächen basieren auf Fertigmaßen. Terrassen, Dachterrassen, Loggien und Balkone bis 20 m<sup>2</sup> zu 50%, alle darüber liegenden Flächen werden zu 33% hinzu addiert. Jede Terrasse, Dachterrasse und Balkon wird einzeln gerechnet. Gartenflächen sind von der Quadratmeterberechnung ausgenommen.

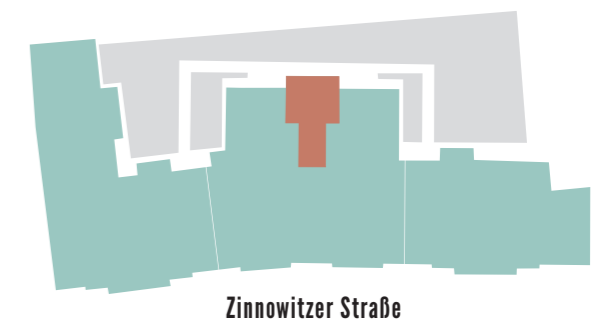

Projektadresse:  
Zinnowitzer Straße 3-7  
10115 Berlin

