


Maßstab 1:50


# EG • WOHNUNG 33 2-ZIMMER-WOHNUNG

63,17 m<sup>2</sup>

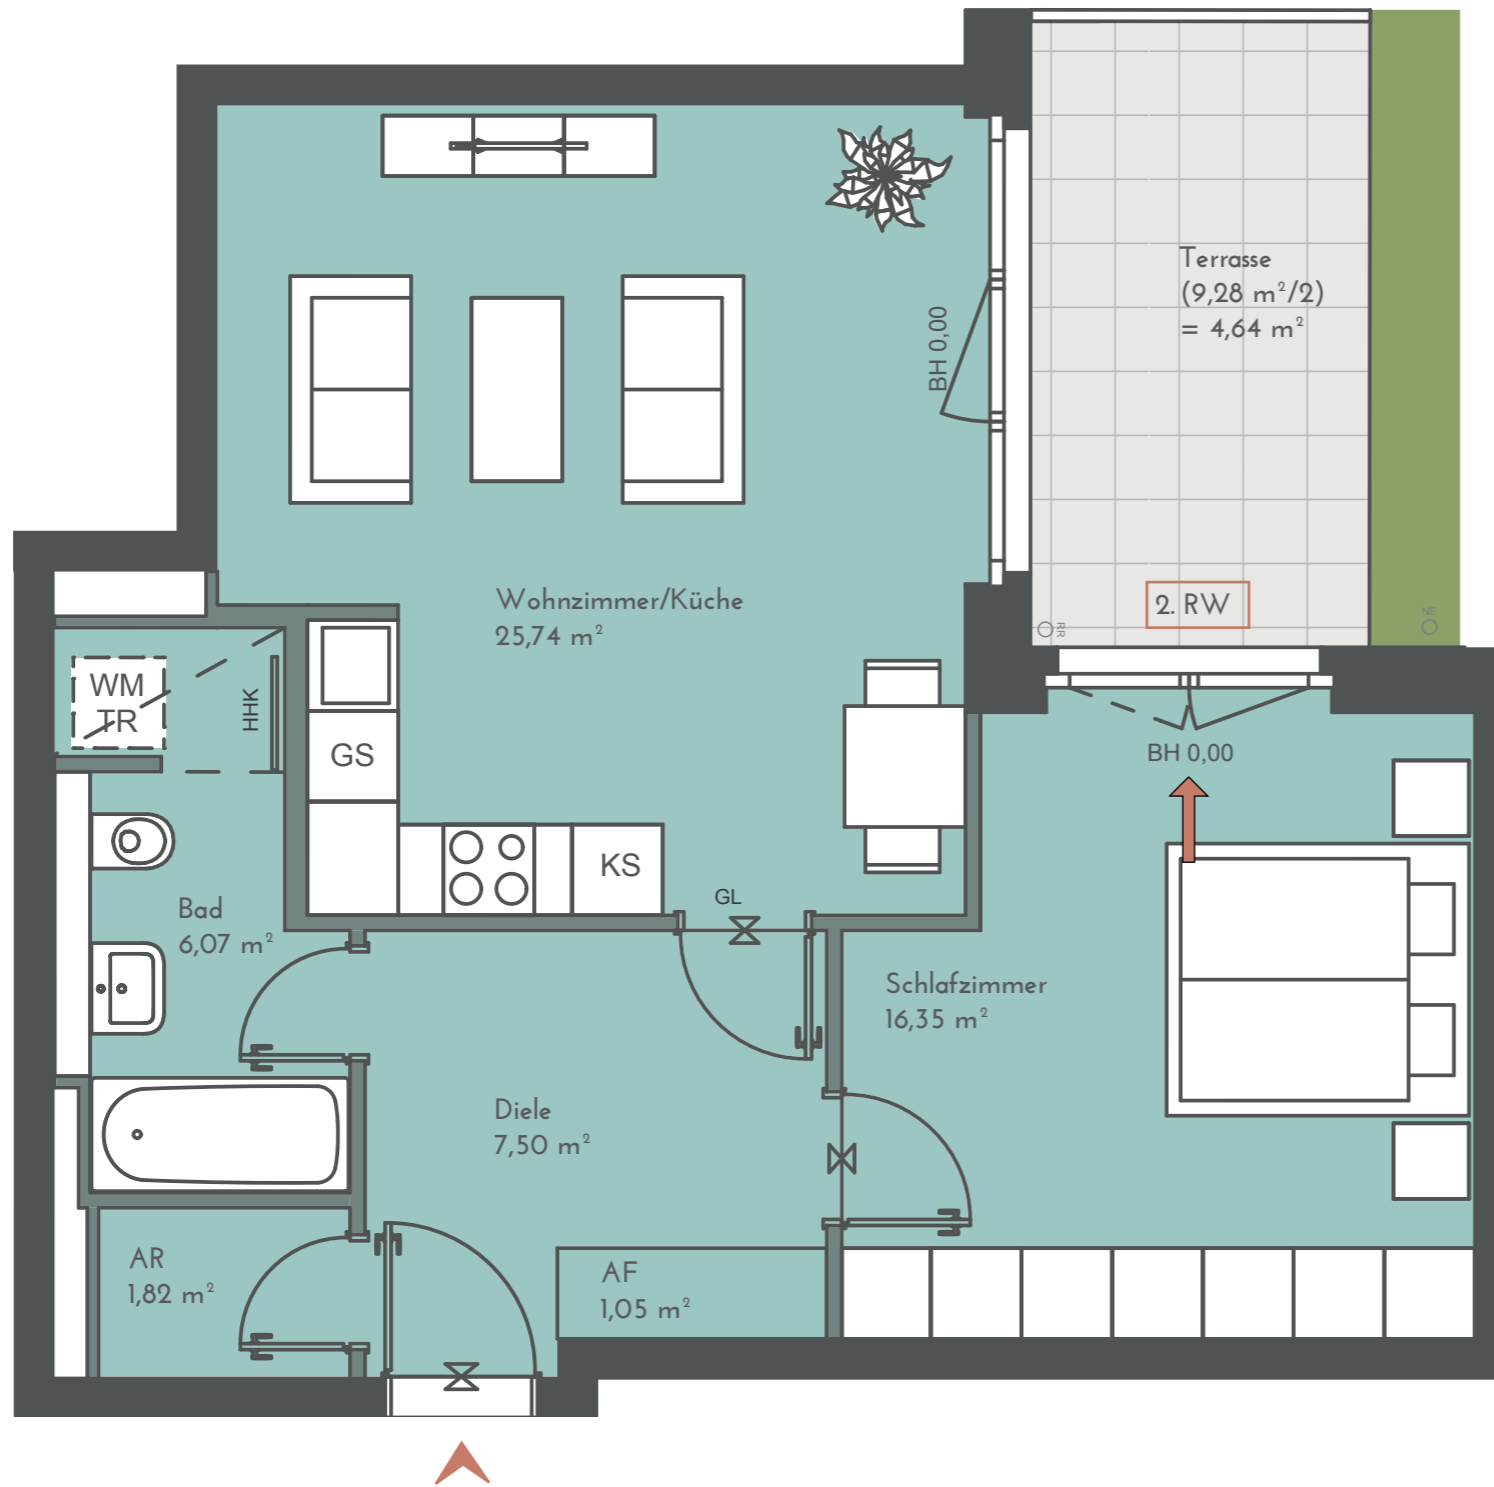

Wohnzimmer/Küche	25,74 m <sup>2</sup>
Schlafzimmer	16,35 m <sup>2</sup>
Bad	6,07 m <sup>2</sup>
Diele	7,50 m <sup>2</sup>
AF	1,05 m <sup>2</sup>
AR	1,82 m <sup>2</sup>
Terrasse (9,28 m <sup>2</sup> /2)	4,64 m <sup>2*</sup>

\*Die angegebenen Flächen basieren auf Fertigmaßen. Terrassen, Dachterrassen, Loggien und Balkone bis 20 m<sup>2</sup> zu 50%, alle darüber liegenden Flächen werden zu 33% hinzu addiert. Jede Terrasse, Dachterrasse und Balkon wird einzeln gerechnet. Gartenflächen sind von der Quadratmeterberechnung ausgenommen.

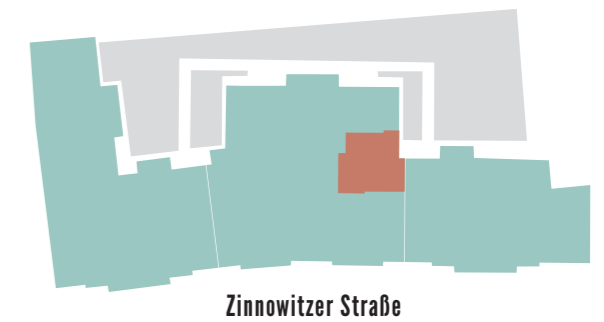

Projektadresse:  
Zinnowitzer Straße 3-7  
10115 Berlin

