


Maßstab 1:50


1. OG • WOHNUNG 03 1-ZIMMER-WOHNUNG

36,25 m²

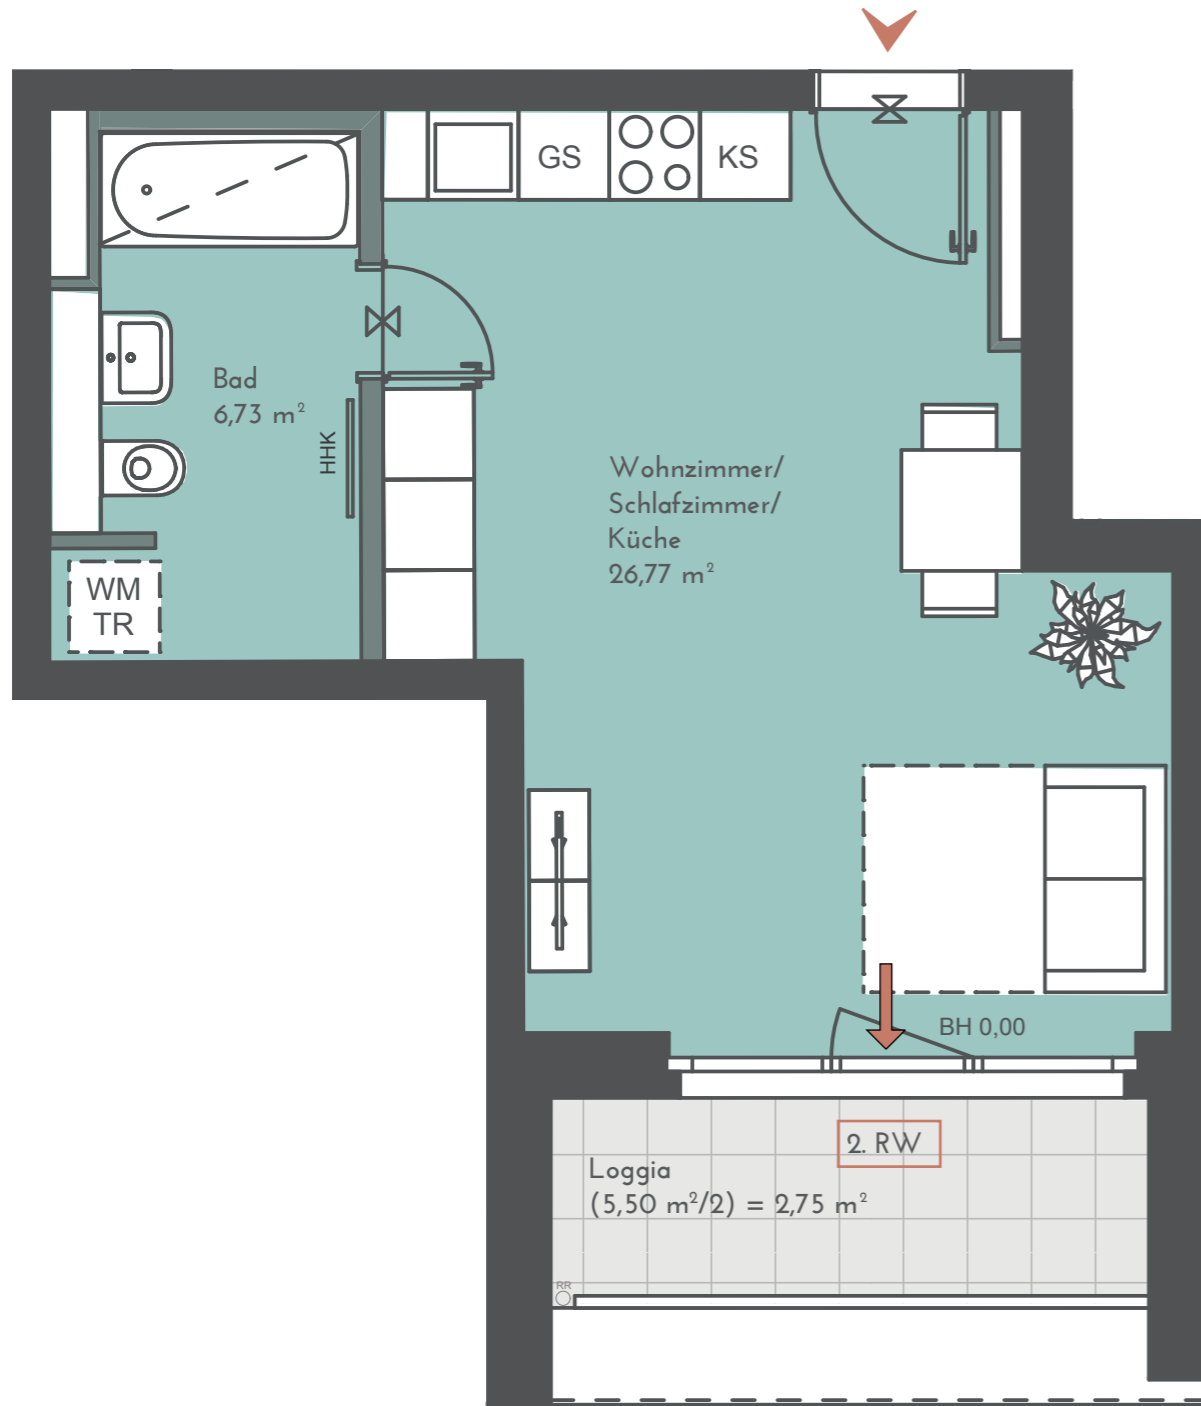

Wohnz./Schlafz./Küche	26,77 m ²
Bad	6,73 m ²
Loggia (5,50 m ² /2)	2,75 m ² *

*Die angegebenen Flächen basieren auf Fertigmaßen. Terrassen, Dachterrassen, Loggien und Balkone bis 20 m² zu 50%, alle darüber liegenden Flächen werden zu 33% hinzu addiert. Jede Terrasse, Dachterasse und Balkon wird einzeln gerechnet. Gartenflächen sind von der Quadratmeterberechnung ausgenommen.

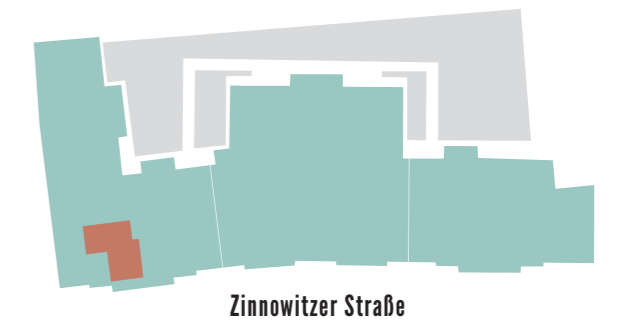

Projektadresse:
Zinnowitzer Straße 3-7
10115 Berlin

Baywobau
Berlin