


Maßstab 1:50

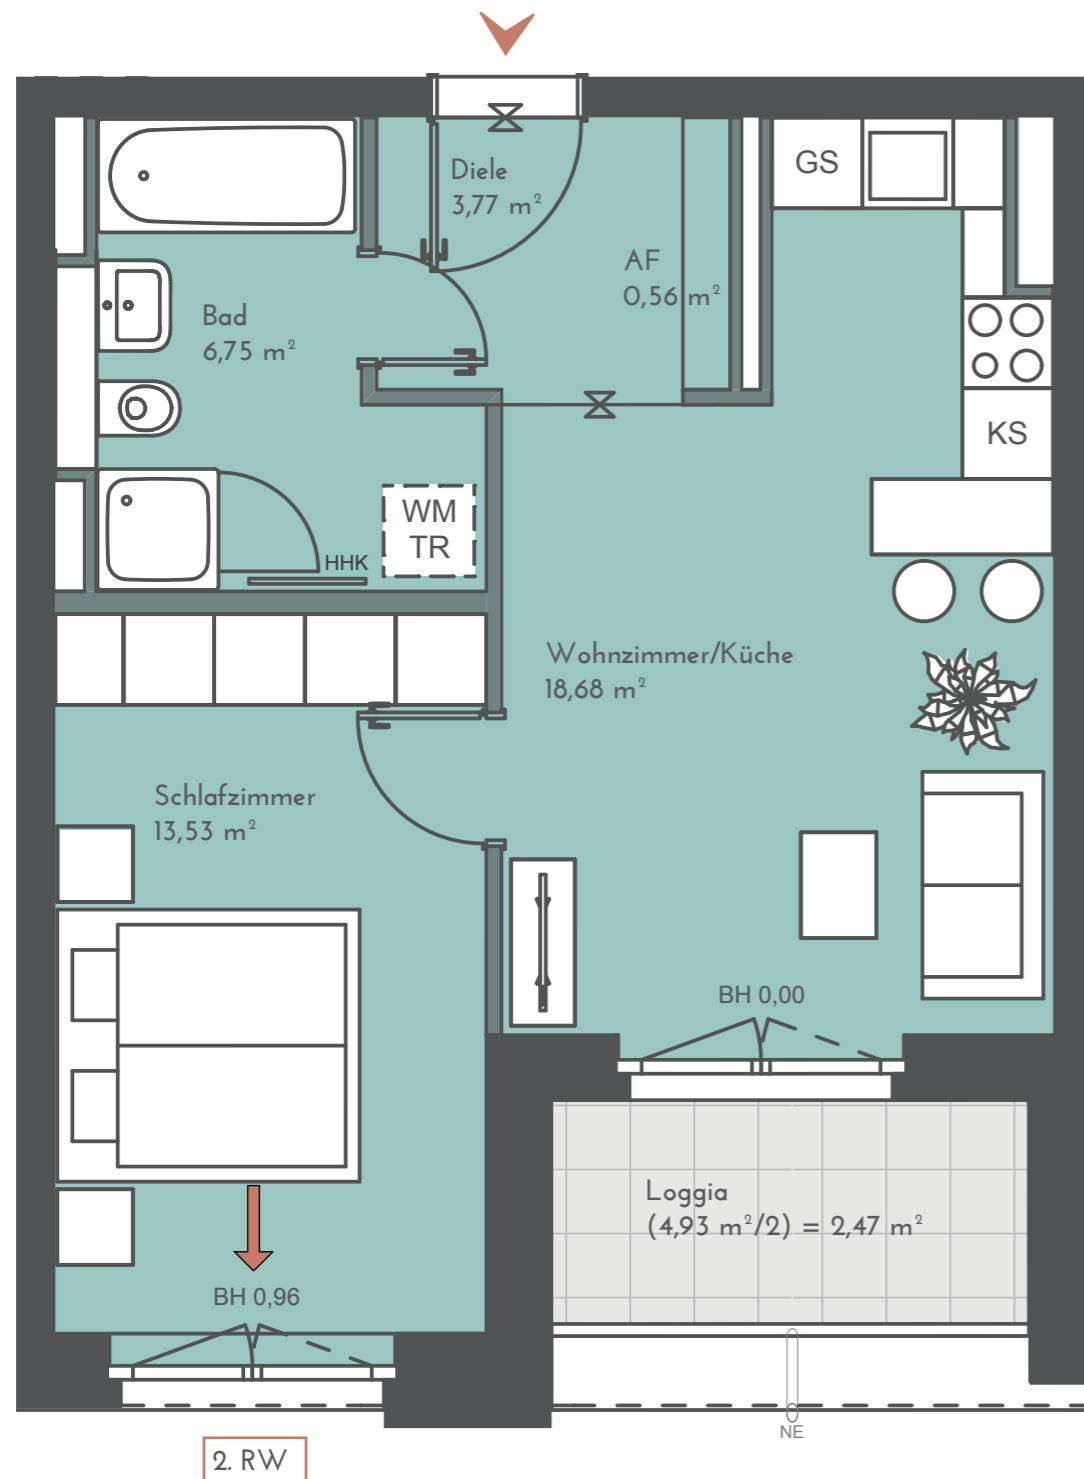


1. OG • WOHNUNG 37 2-ZIMMER-WOHNUNG

45,76 m²

Wohnzimmer/Küche	18,68 m ²
Schlafzimmer	13,53 m ²
Bad	6,75 m ²
Diele	3,77 m ²
AF	0,56 m ²
Loggia (4,93 m ² /2)	2,47 m ² *

*Die angegebenen Flächen basieren auf Fertigmaßen. Terrassen, Dachterrassen, Loggien und Balkone bis 20 m² zu 50%, alle darüber liegenden Flächen werden zu 33% hinzu addiert. Jede Terrasse, Dachterrasse und Balkon wird einzeln gerechnet. Gartenflächen sind von der Quadratmeterberechnung ausgenommen.

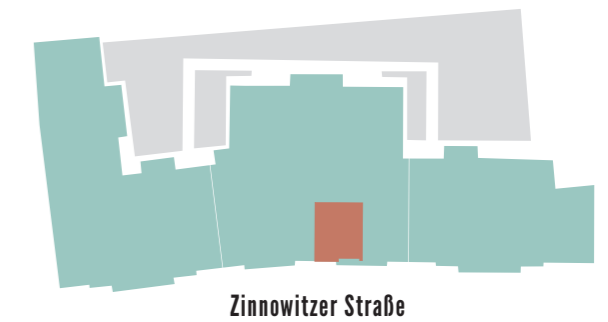

Projektadresse:
Zinnowitzer Straße 3-7
10115 Berlin

