

Maßstab 1:50


2. OG • WOHNUNG 43 2-ZIMMER-WOHNUNG

53,69 m²



Wohnzimmer/Küche	28,70 m ²
Schlafzimmer	10,88 m ²
Bad	5,55 m ²
Diele	5,35 m ²
Balkon (6,41 m ² /2)	3,21 m ² *

*Die angegebenen Flächen basieren auf Fertigmaßen. Terrassen, Dachterrassen, Loggien und Balkone bis 20 m² zu 50%, alle darüber liegenden Flächen werden zu 33% hinzu addiert. Jede Terrasse, Dachterasse und Balkon wird einzeln gerechnet. Gartenflächen sind von der Quadratmeterberechnung ausgenommen.

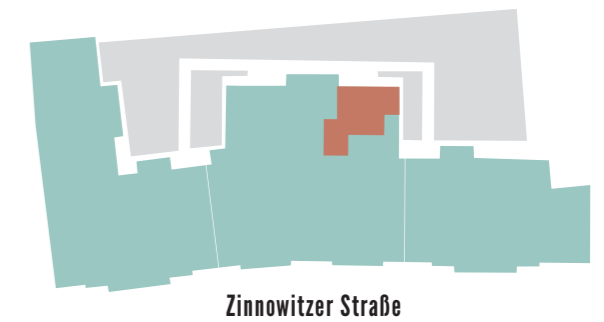

Projektadresse:
Zinnowitzer Straße 3-7
10115 Berlin

Baywobau Berlin