

Maßstab 1:75


2. OG • WOHNUNG 94 4-ZIMMER-WOHNUNG

101,23 m²



Wohnzimmer/Küche	30,97 m ²
Schlafzimmer	14,26 m ²
Kinderzimmer 1	11,60 m ²
Kinderzimmer 2	11,57 m ²
Bad	7,00 m ²
Duschebad	4,04 m ²
Diele	15,11 m ²
HWR	1,45 m ²
Dachterrasse (10,54 m ² /2)	5,23 m ² *

*Die angegebenen Flächen basieren auf Fertigmaßen. Terrassen, Dachterrassen, Loggien und Balkone bis 20 m² zu 50%, alle darüber liegenden Flächen werden zu 33% hinzu addiert. Jede Terrasse, Dachterrasse und Balkon wird einzeln gerechnet. Gartenflächen sind von der Quadratmeterberechnung ausgenommen.

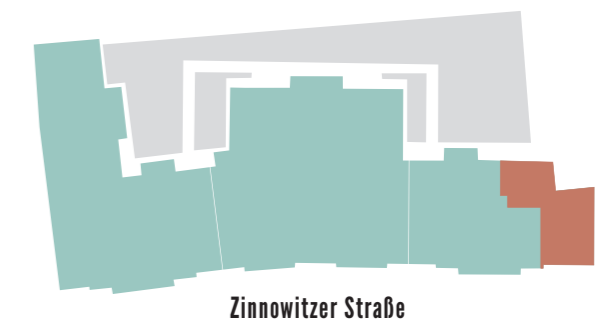

Projektadresse:
Zinnowitzer Straße 3-7
10115 Berlin