


Maßstab 1:75

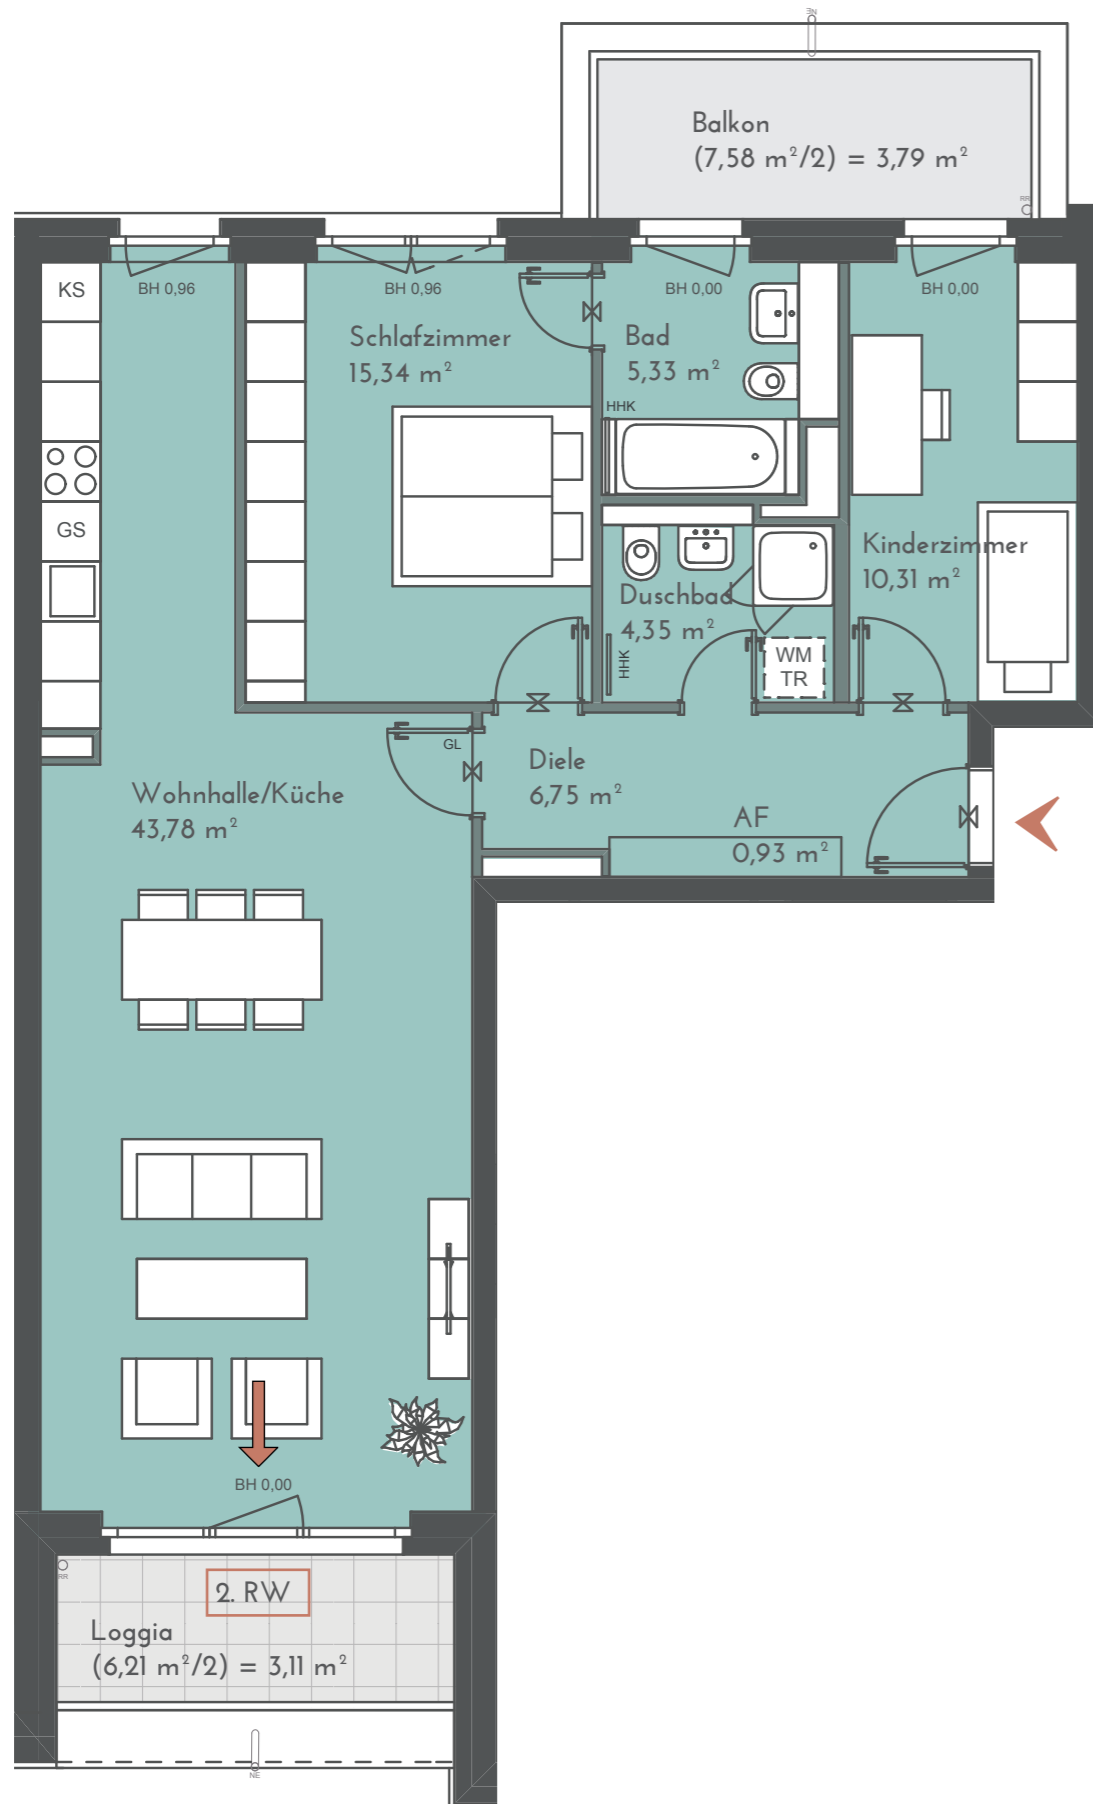


2. OG • WOHNUNG 97 3-ZIMMER-WOHNUNG

93,69 m²

Wohnhalle/Küche	43,78 m ²
Schlafzimmer	15,34 m ²
Kinderzimmer	10,31 m ²
Bad	5,33 m ²
Duschbad	4,35 m ²
Diele	6,75 m ²
AF	0,93 m ²
Balkon (7,58 m ² /2)	3,79 m ² *
Loggia (6,21 m ² /2)	3,11 m ² *

*Die angegebenen Flächen basieren auf Fertigmaßen. Terrassen, Dachterrassen, Loggien und Balkone bis 20 m² zu 50%, alle darüber liegenden Flächen werden zu 33% hinzu addiert. Jede Terrasse, Dachterrasse und Balkon wird einzeln gerechnet. Gartenflächen sind von der Quadratmeterberechnung ausgenommen.

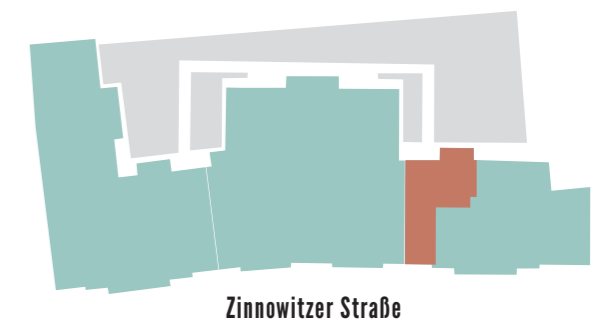

Projektadresse:
Zinnowitzer Straße 3-7
10115 Berlin