

Maßstab 1:75

6. OG • WOHNUNG 110


4-ZIMMER-WOHNUNG

99,99 m²



Wohnzimmer/Küche	28,41 m ²
Schlafzimmer	14,26 m ²
Kinderzimmer 1	11,60 m ²
Kinderzimmer 2	11,58 m ²
Bad	7,00 m ²
Duschbad	4,04 m ²
Diele	13,34 m ²
HWR	1,63 m ²
AF	1,62 m ²
Dachterrasse (13,02 m ² /2)	6,51 m ² *

*Die angegebenen Flächen basieren auf Fertigmaßen. Terrassen, Dachterrassen, Loggien und Balkone bis 20 m² zu 50%, alle darüber liegenden Flächen werden zu 33% hinzu addiert. Jede Terrasse, Dachterrasse und Balkon wird einzeln gerechnet. Gartenflächen sind von der Quadratmeterberechnung ausgenommen.

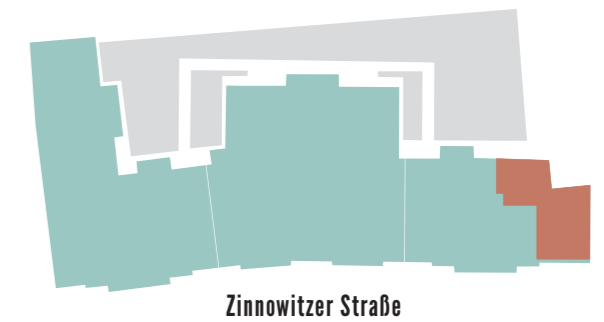

Projektadresse:
Zinnowitzer Straße 3-7
10115 Berlin

