

Rue Nungesser et Coli
13405 Berlin

Optionale Zusammenlegung


Wohnung 12 und 13
4 Zimmer Wohnung

Wohnfläche 111,46 m²

1. Obergeschoss



Maßstab 1:100

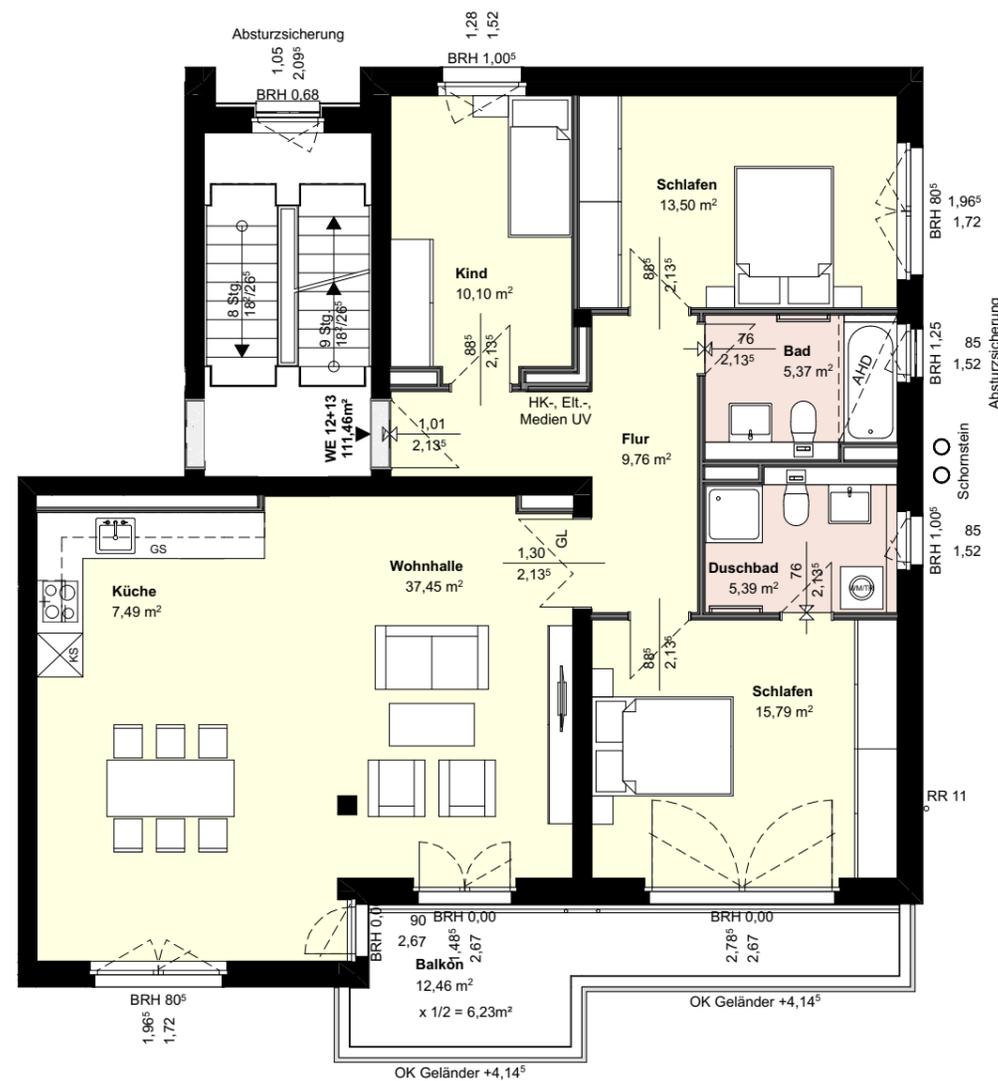

Die angegebenen Flächen basieren auf Fertigmaßen.
Terrassen, Dachterrassen, Loggien und Balkone werden bis 20m² zur Hälfte, von 20m² bis 40m² zu einem Drittel und ab 40m² zu einem Viertel berücksichtigt.
Jede Terrasse, Dachterrasse und Balkon wird einzeln gerechnet.
Brüstungshöhen sind von Oberkante Fertigfußboden bis Oberkante Rohrbüstung gemessen.
Gartenflächen sind von der Quadratmeterberechnung ausgenommen.
Haftungsausschluss: Das Bild- und Planmaterial dient der vorläufigen Illustration des Vorhabens. Jegliche Abweichungen in einem späteren Planungsstadium sind vorbehalten.

Planfertigung:
GUDER HOFFEND Architekten
Wilhelmine-Gernberg-Weg 6, 10179 Berlin
Tel +49 (30) 2730740-0 Fax +49 (30) 2790740-10

Baywobau®
Baubetreuung GmbH

Eberhard-Roters-Platz 5 • 10965 Berlin • Tel.Nr.: (030) 39 88 17 0